


# TLORIS PRITLIČJA

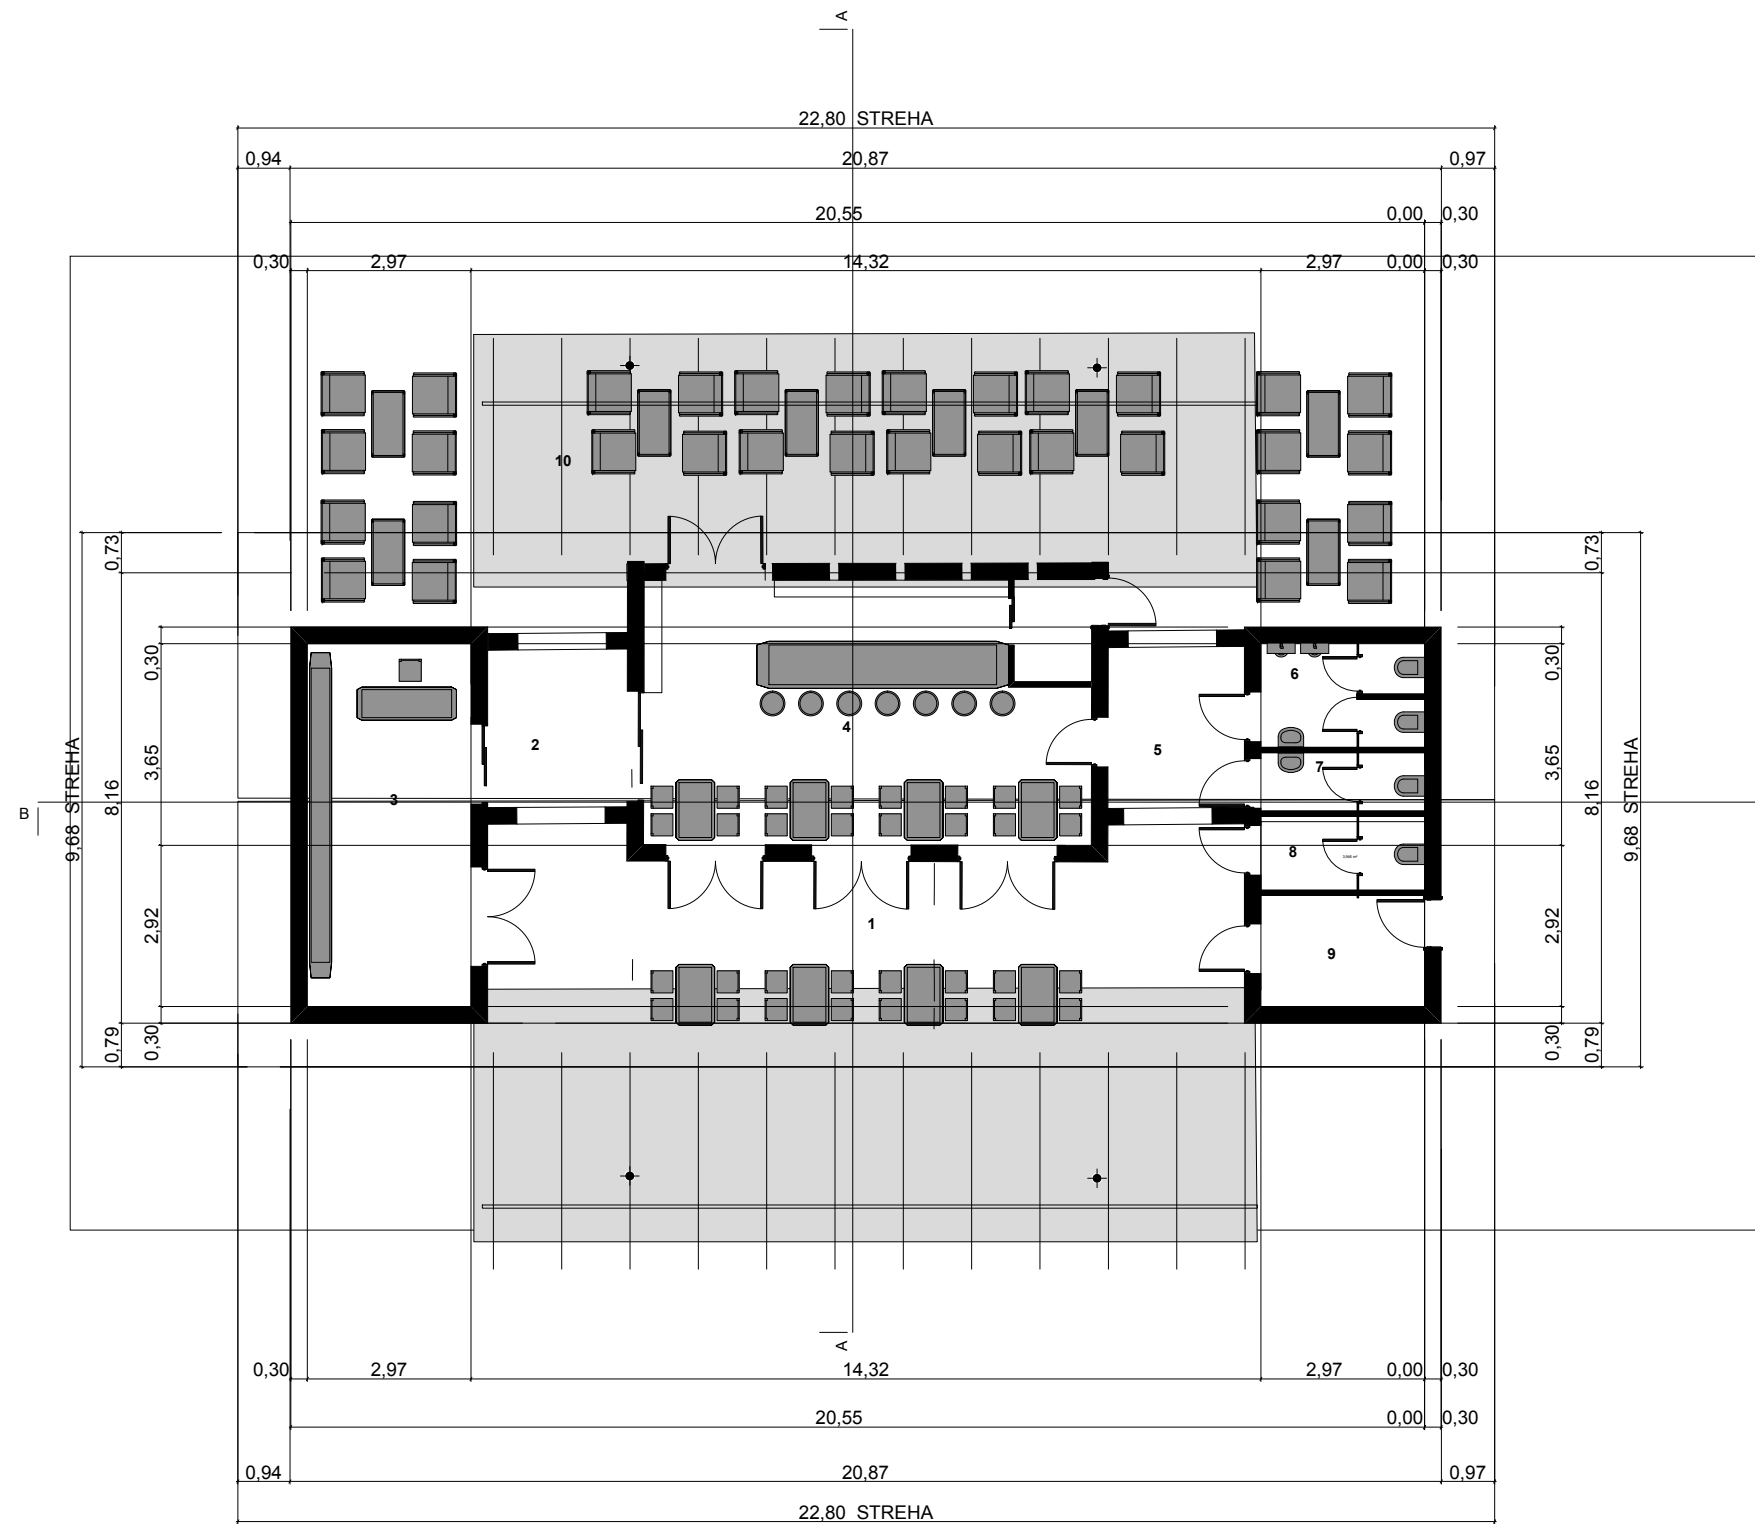

## KVADRATURE :

1	vhodna terasa pergola	70.5 m <sup>2</sup>
2	vetrolovni prehod	5.5 m <sup>2</sup>
3	prodaja kart + spominki	20.0 m <sup>2</sup>
4	biffe + skl.	39.5 m <sup>2</sup>
5	sanitarni prehod	5.5 m <sup>2</sup>
6	wc moški	5.6 m <sup>2</sup>
7	wc ženski	4.2 m <sup>2</sup>
8	gard. osebje + wc	4.2 m <sup>2</sup>
9	shramba	5.0 m <sup>2</sup>
10	strežna terasa	60.0 m <sup>2</sup>

# TLORIS PRITLIČJA

**LOVŠE** Lovše Milko s.p.  
Podjurska 5, 2000 Merbor  
Arhitektura, interieri, gradnje Tel.: 250 - 20 - 30 mobil: 031/828 - 926 Fax: 250 - 20 - 31

Investitor-naročnik : OBČINA GORIŠNICA  
GORIŠNICA 83/a  
2272 GORIŠNICA

Objekt : \_\_\_\_\_

št. projekta : 01/12  
stopnja obdelave : PGD  
opis / načrt : TLORIS PRITLIČJA

vodja projekta : LOVŠE MILKO udeleženec : A-0905  
odg. projektant : LOVŠE MILKO udeleženec : A-0905  
sodelavec : LOVŠE MIHA udeleženec : A-0905  
kontrola : LOVŠE MILKO udeleženec : A-0905

datum : FEBRUAR 2012 | skala : | 1:100

list št. : 02