



PREREZI A-A,B-B

PREČNI PREREZ

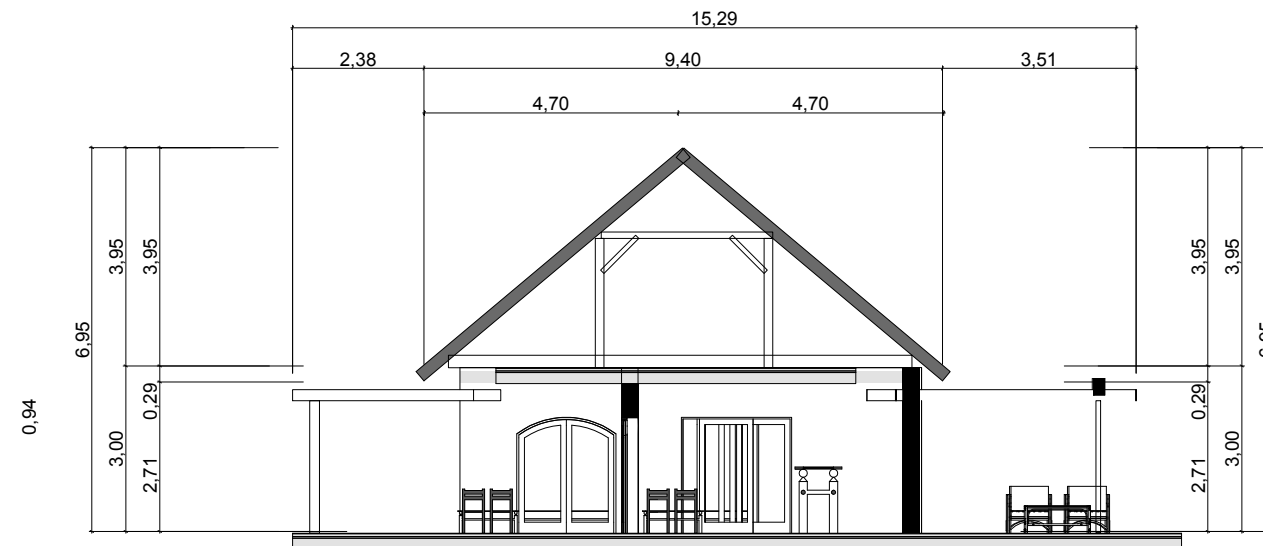

VZDOLŽNI PREREZ

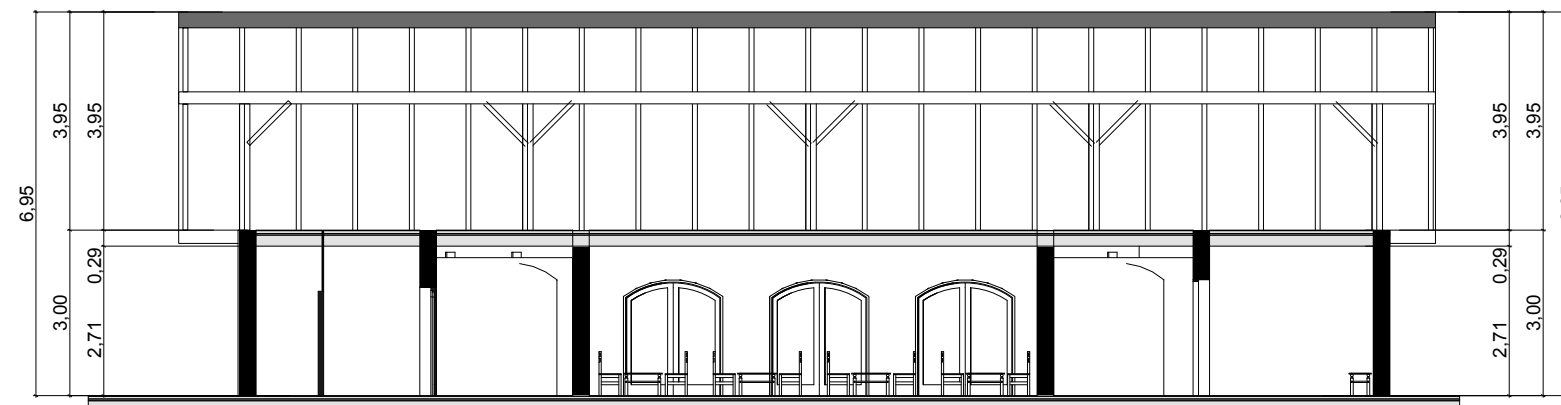

PREREZ
A-A , B-B

LOVŠE Lovše Milko s.p. <small>Podjurska 5, 2000 Merbitar Arhitektura, interijeri, gradnje</small>	
Investitor-naročnik :	OBČINA GORIŠNICA GORIŠNICA 83/a 2272 GORIŠNICA
Objekt :	_____
št. projekta :	01/12
stopnja obdelave :	PGD
opis / nošt :	PREREZ A-A, B-B
vodja projekta :	LOVŠE MILKO <small>udc.</small> A-0905
odg. projektant :	LOVŠE MILKO <small>udc.</small> A-0905
sodelavec :	LOVŠE MIHA <small>udc.</small>
kontrola :	LOVŠE MILKO <small>udc.</small> A-0905
datum :	FEBRUAR 2012
list št. :	03