



8 7 6 5 4 3 2 1

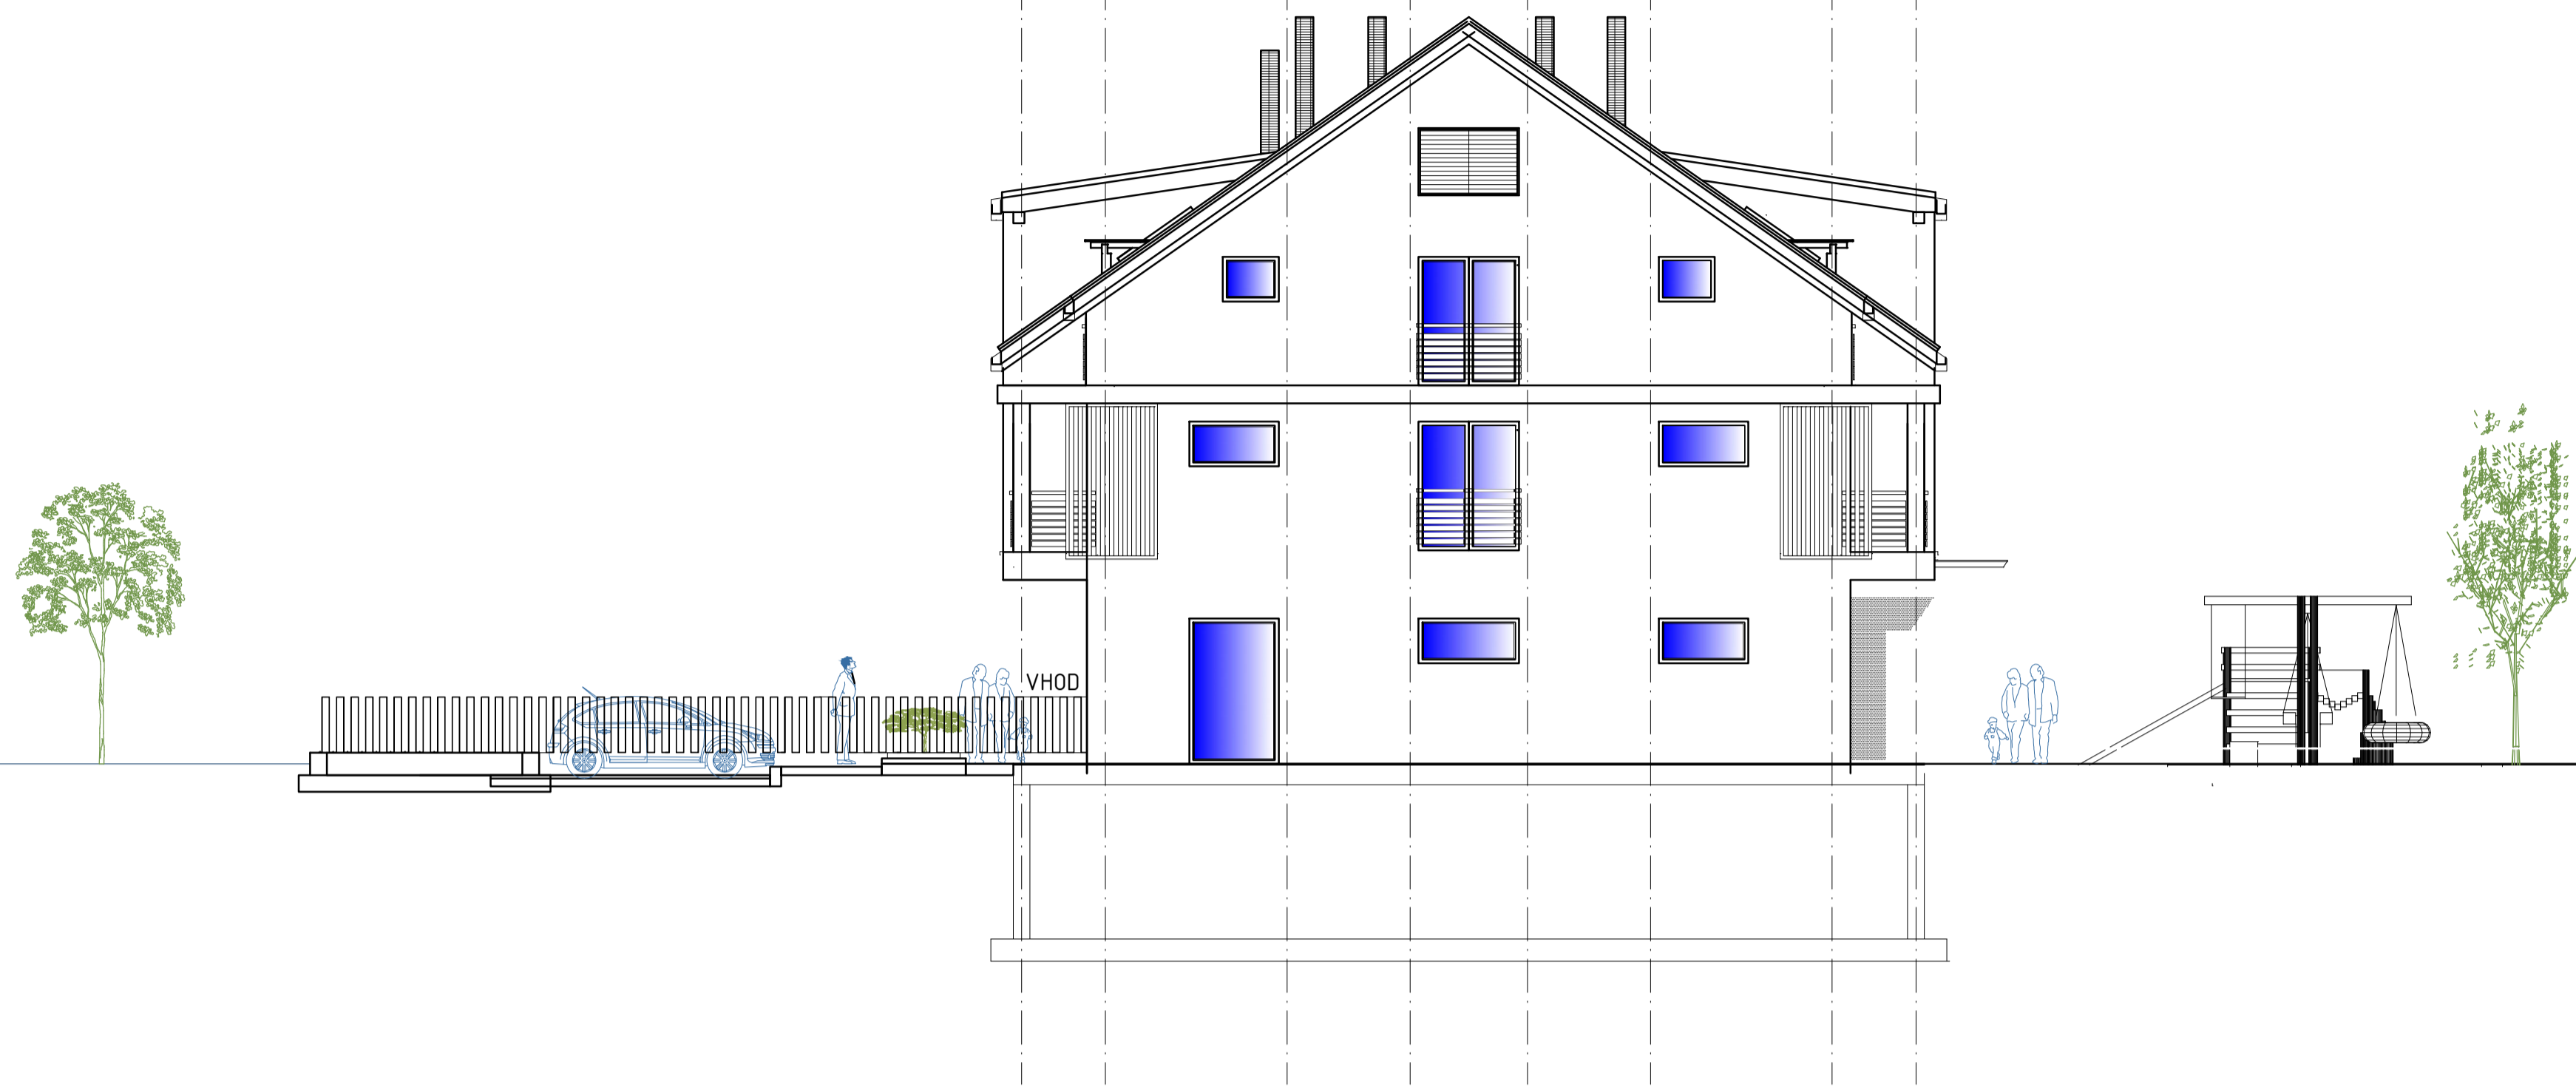

±0.00=210,00			
Sprememba št.:	Opis spremembe:	Datum:	Podpis:
TMD INVEST d.o.o.		PODJETJE ZA INVESTICIJSKO DEJAVNOST, TRGOVNO IN STORITVE Prešernova ul. 30, 2250 PTUJ tel. 02/787-91-00	
Naziv objekta: POSLOVNO-STANOVANJSKI OBJEKT V GORIŠNICI	Odgovorni vodja projekta: Gregor KRAŠEVAC,u.d.i.a.	IZS	A-0761
Ime oziroma naziv investitorja: OBČINA GORIŠNICA Gorišnica 63a, 2272 GORIŠNICA	Odgovorni projektant: Gregor KRAŠEVAC,u.d.i.a.	IZS	A-0761
Vrsta projekta: PROJEKT ZA IZVEDBO	Sodelavec: Andrej PILIH, u.d.i.a. Gabrijela ŠEGULA, inž.gradb.	G-1777	
Vrsta načrta: ARHITEKTURA	Projektant: TMD invest d.o.o. Ptuj, Prešernova ulica 30		
Vsebina risbe: ZAHODNA FASADA		Merilo: M 1:100	
Številka projekta: 18106-11-K/CK	Številka načrta: 18106-11-K/CK-1	Datum: junij 2012	Številka risbe: 16

1 2 3 4 5 6 7 8

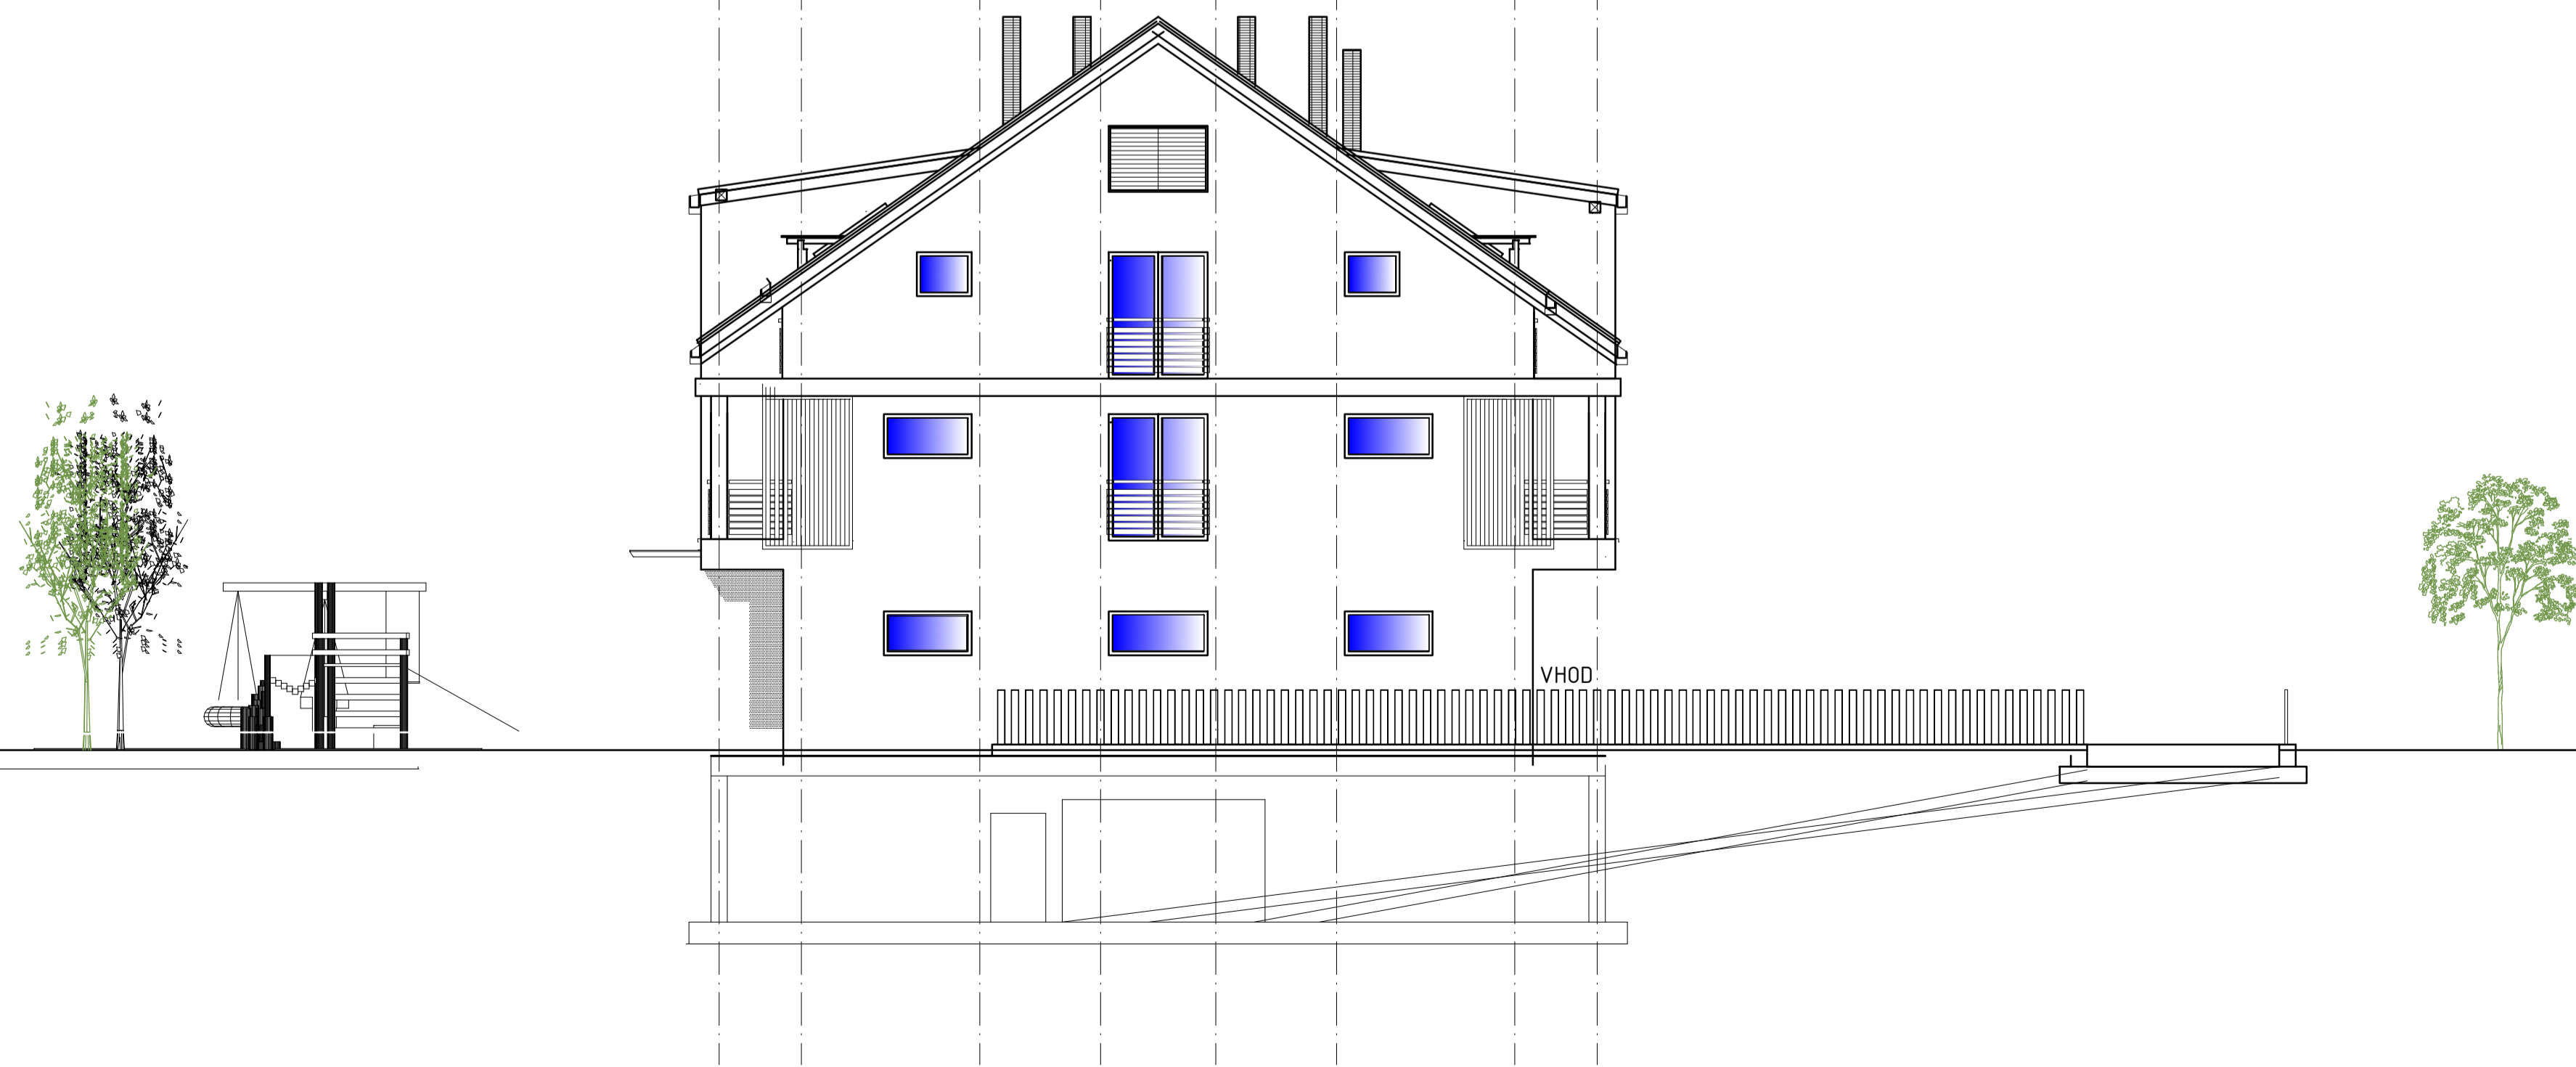

±0.00=210,00			
Sprememba št.:	Opis spremembe:	Datum:	Podpis:
TMD INVEST d.o.o.		PODJETJE ZA INVESTICIJSKO DEJAVNOST, TRGOVNO IN STORITVE Prešernova ul. 30, 2250 PTUJ tel. 02/787-91-00	
Naziv objekta: POSLOVNO-STANOVANJSKI OBJEKT V GORIŠNICI	Odgovorni vodja projekta: Gregor KRAŠEVAC,u.d.i.a.	IZS	A-0761
Ime oziroma naziv investitorja: OBČINA GORIŠNICA Gorišnica 63a, 2272 GORIŠNICA	Odgovorni projektant: Gregor KRAŠEVAC,u.d.i.a.	IZS	A-0761
Vrsta projekta: PROJEKT ZA IZVEDBO	Sodelavec: Andrej PILIH, u.d.i.a. Gabrijela ŠEGULA, inž.gradb.	G-1777	
Vrsta načrta: ARHITEKTURA	Projektant: TMD invest d.o.o. Ptuj, Prešernova ulica 30		
Vsebina risbe: VZHODNA FASADA		Merilo: M 1:100	
Številka projekta: 18106-11-K/CK	Številka načrta: 18106-11-K/CK-1	Datum: junij 2012	Številka risbe: 18