




# FASADE

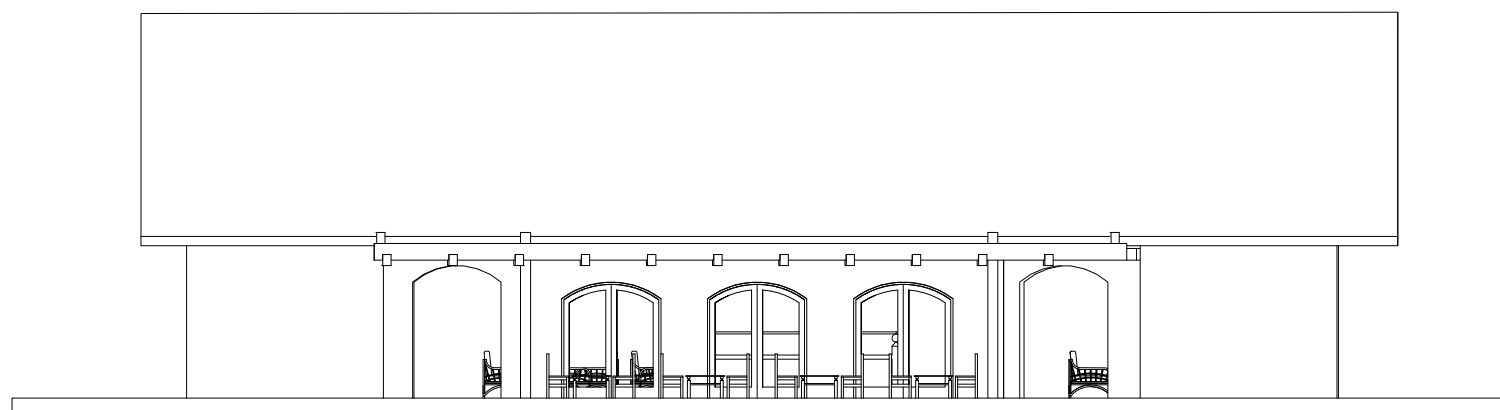


JUŽNA FASADA

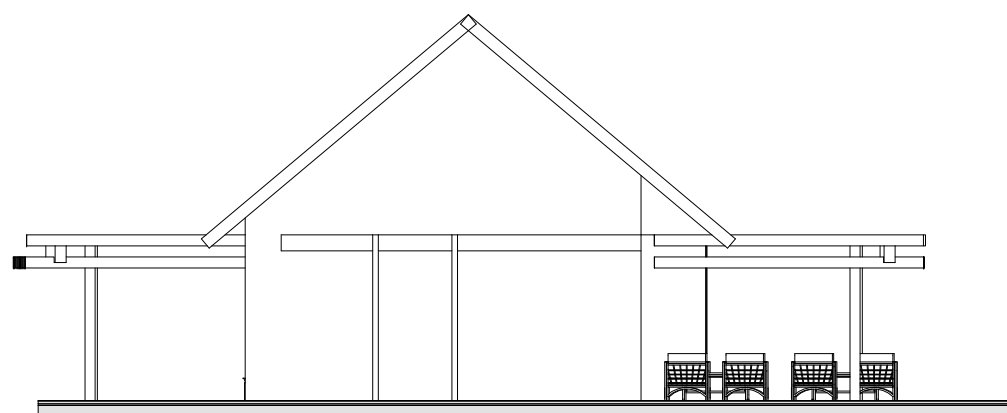

VZHODNA FASADA

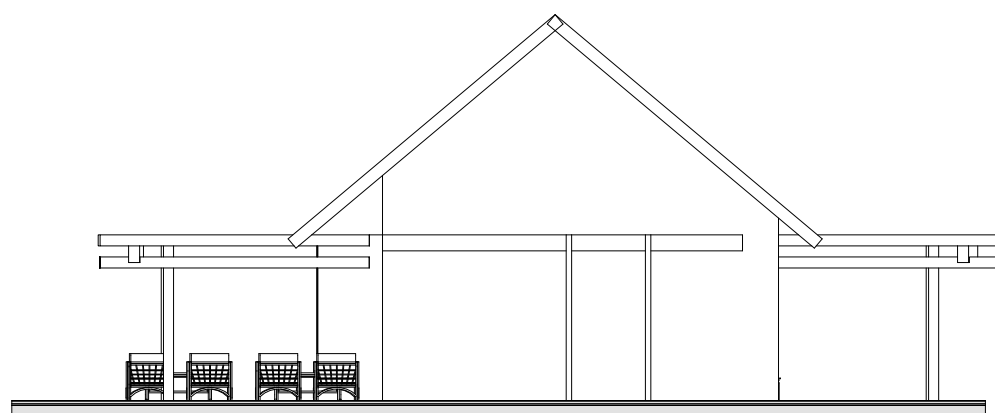

ZAHODNA FASADA

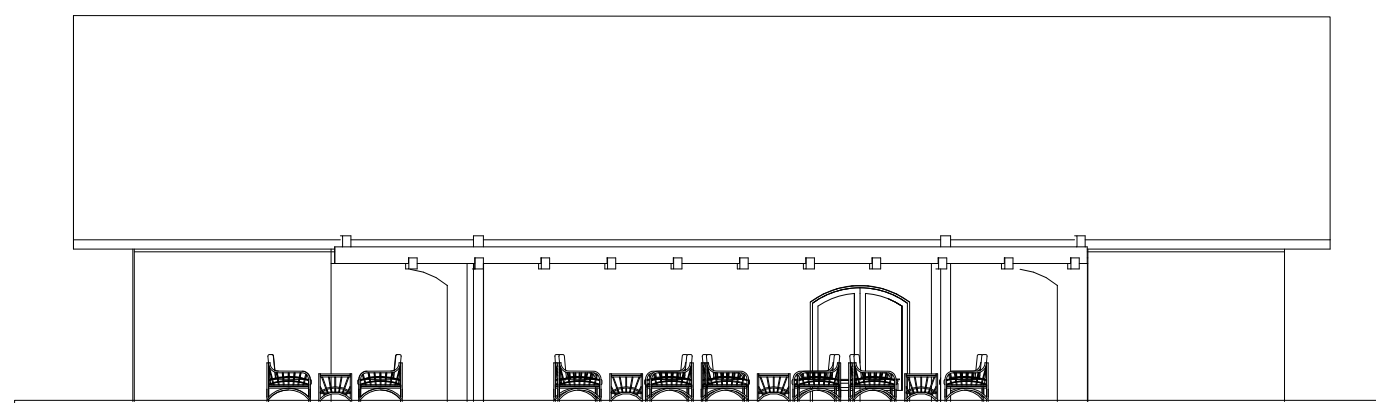

SEVERNA FASADA

# FASADE

**LOVŠE** Lovše Milko s.p.  
Podjurska 5, 2000 Merbur  
Arhitektura, interieri, gradnje Tel.: 250 - 20 - 30 mobil: 031/828 - 926 Fax: 250 - 20 - 31

Investitor-naročnik : OBČINA GORIŠNICA  
GORIŠNICA 83/a  
2272 GORIŠNICA

Objekt : \_\_\_\_\_

št. projekta : 01/12  
stopnja obdelave : PGD  
opis / načrt : FASADE

	LOVŠE MILKO	u.d.	A-0905
vodja projekta :	LOVŠE MILKO	u.d.	A-0905
odg. projektant :	LOVŠE MIHA	u.d.	A-0905
sodelavec :	LOVŠE MILKO	u.d.	A-0905
kontrola :	LOVŠE MILKO	u.d.	A-0905

datum : FEBRUAR 2012 | skica | 1:100  
list št. : 04