


OPPN za EUP MU20 v Občini Gorišnica
Izhodišča

Zasnova poteka omrežij GJI in priključevanja
objektov

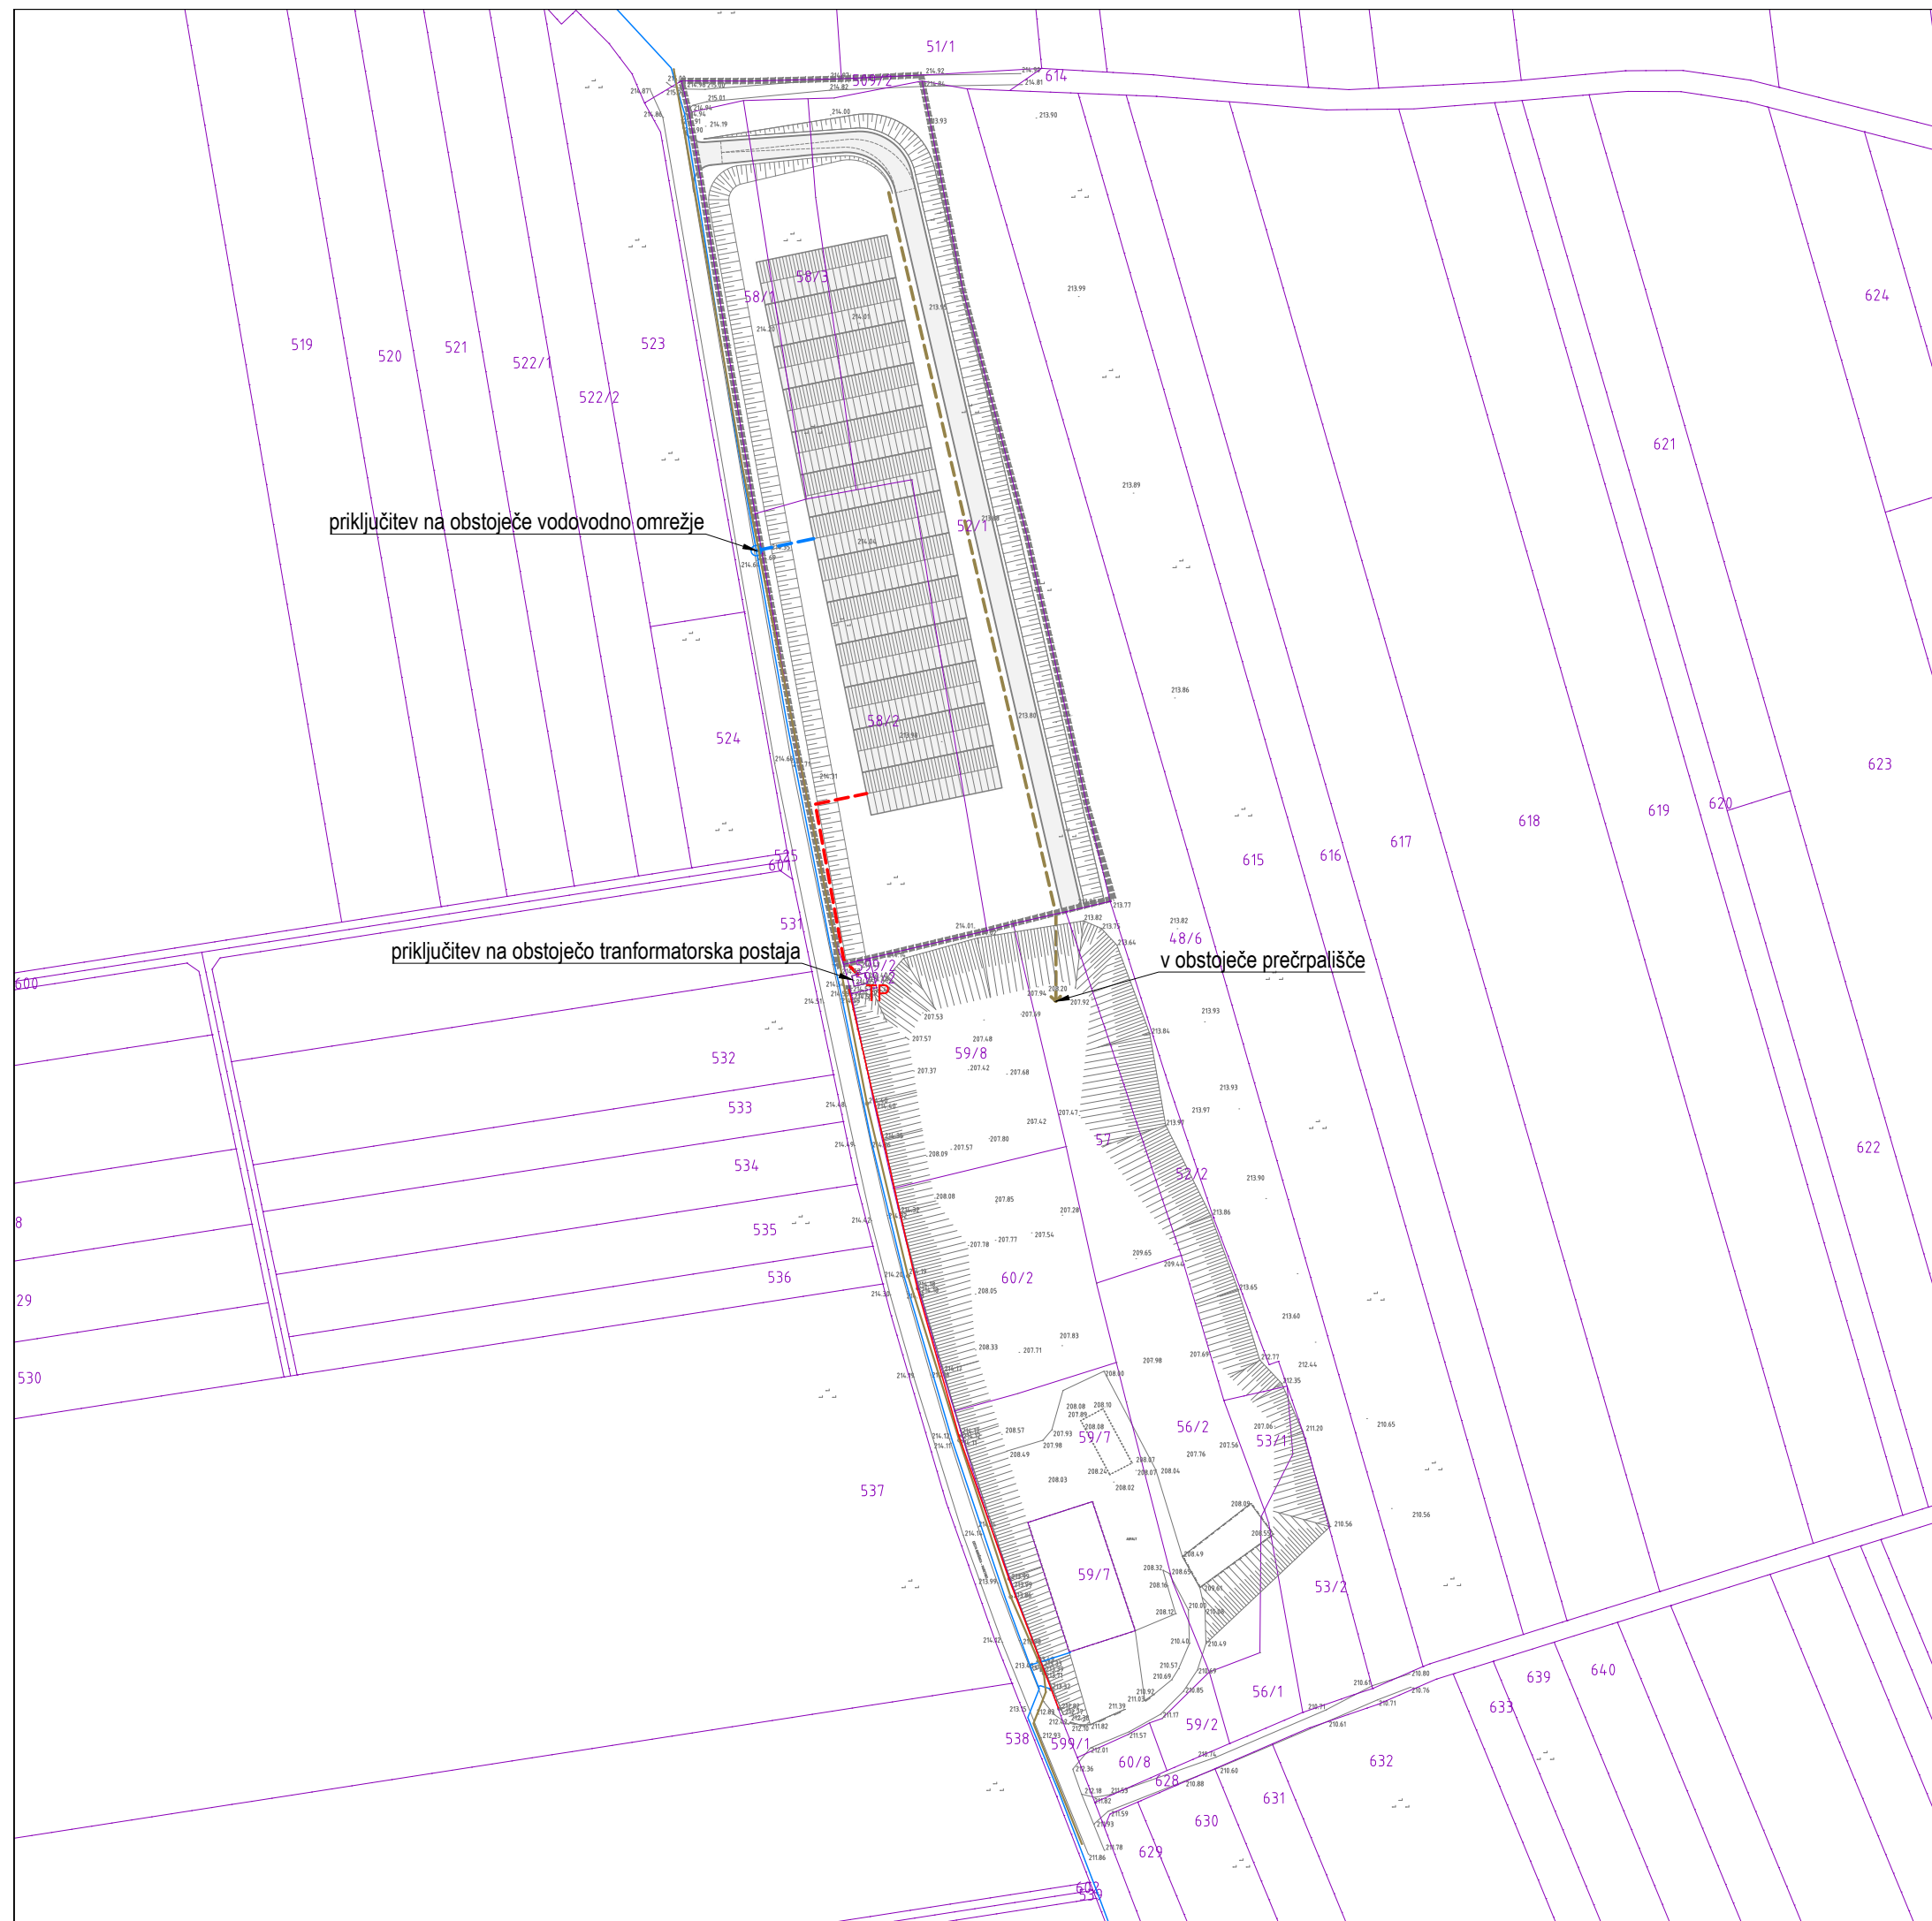

Legenda:

- meja območja OPPN
- načrtovan objekt
- promet

- GJI:
- | obstoječe | predvideno |
|-------------------------------------------|------------|
| elektroenergetski vod | |
| vod za odvajanje komunalnih odpadnih voda | |
| vodovod | |

Geodetska podlaga: Geodetski načrt
Merilo: 1 : 2000

Naročnik: Občina Gorišnica
Številka naloge: 20006
Izdela: ZUM urbanizem, planiranje, projektiranje d.o.o.
Datum izdelave: januar 2021