



AB PLOŠČA POZ 10; d=20cm – GREDE

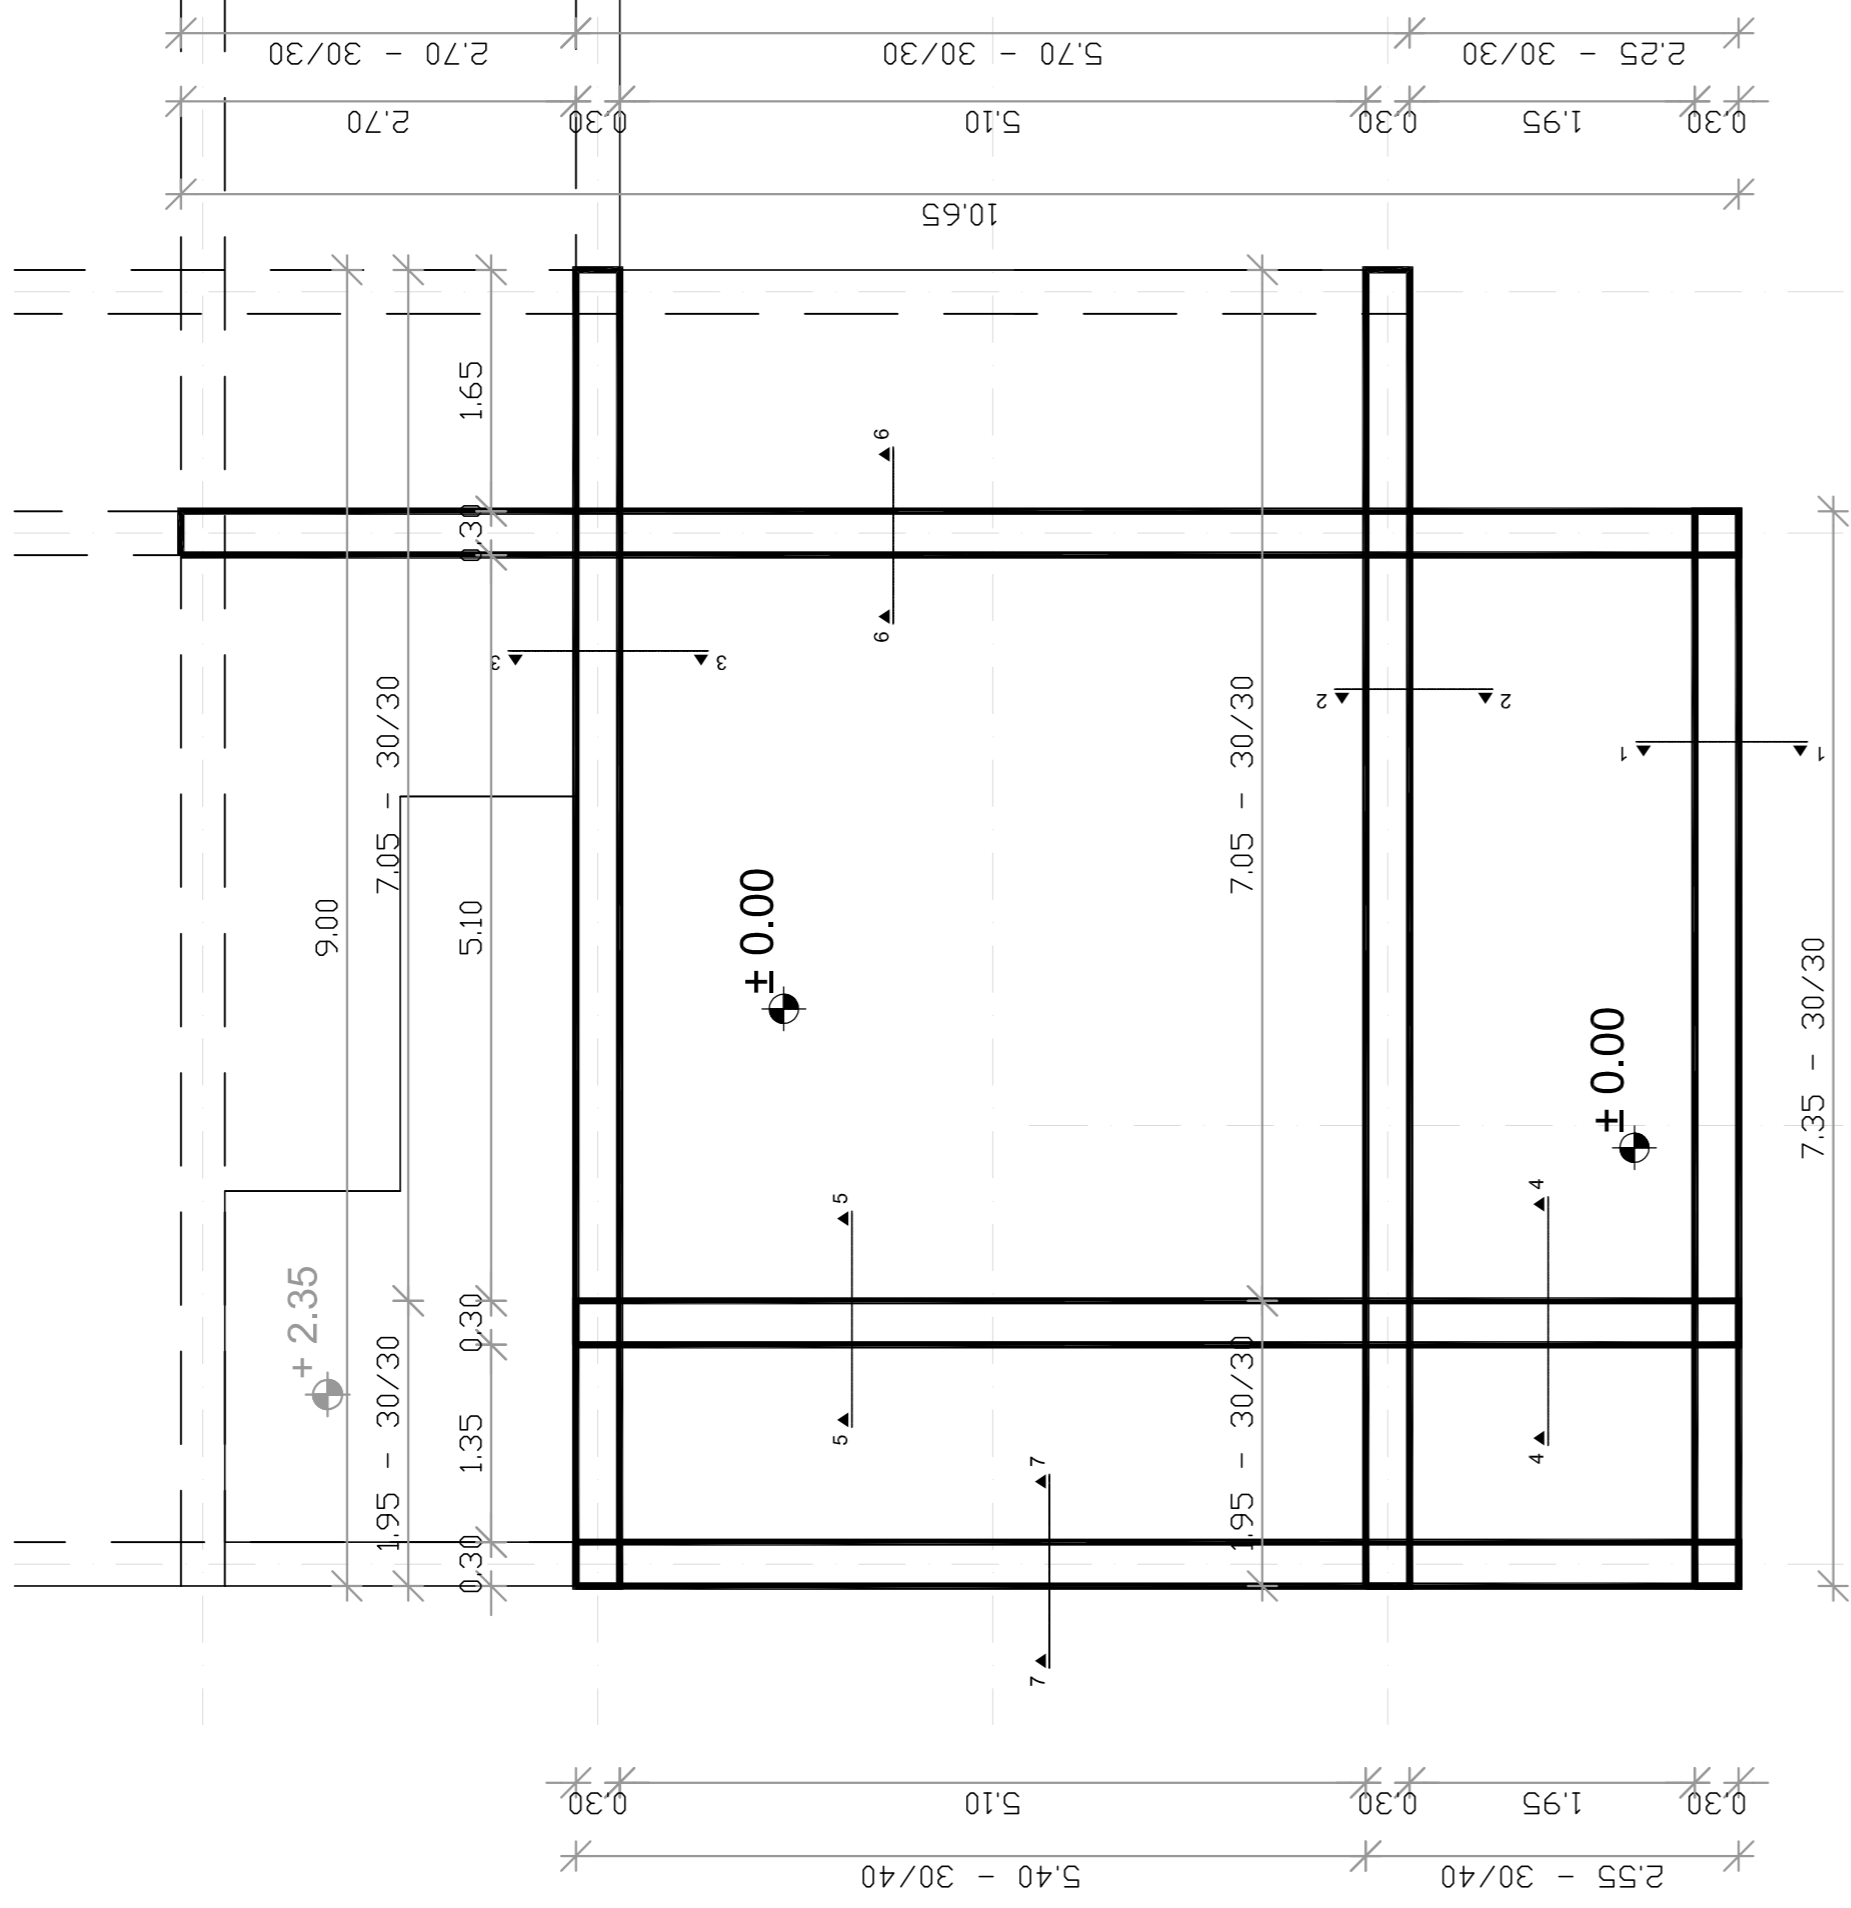

C 25/30
S 500
S 500
a=2,50cm

ARMATURNI NAČRT; AB PLOŠČA POZ 10 – GREDE

ARMATURNI NAČRT

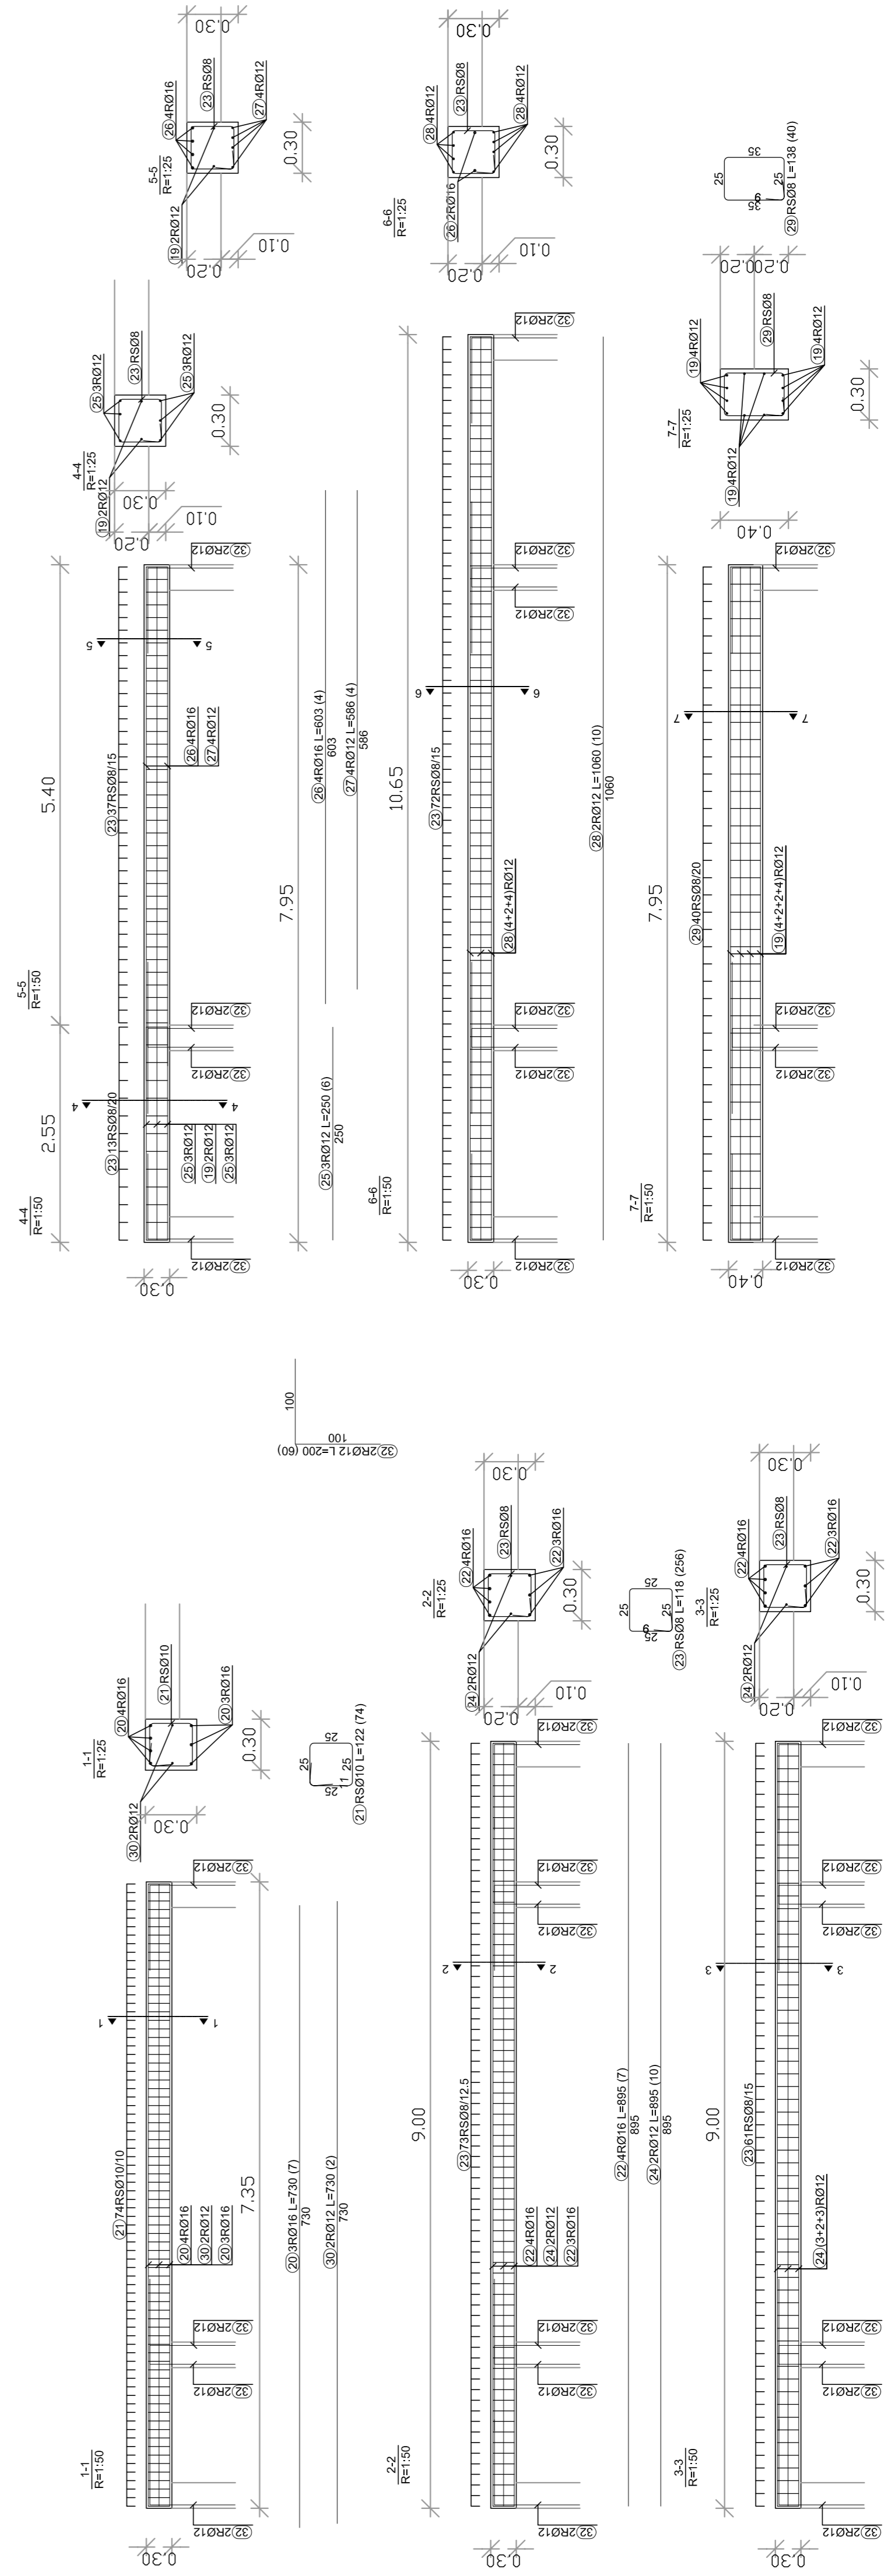

**TMD INVEST d.o.o.**

PODLETE ZA INVESTICIJSKO DELAVOST,  
TRGOVINO IN STORITVE  
Prešernova ul. 30, 2250 PTUJ  
tel. 02/767-91-00

Ime objekta: ODPRTI OBSTOJEČI OBEKTOVI IN GRADNJA NOVEGA GASILSKO VEŠKEGA DOMA V ZAGODIČH  
Odgovorni vodja projekta: GREGOR KRAŠEVAČ, u.d.i.o. IZS A-0761  
Ime oziroma naziv investitorja: OBČINA GORIŠNICA  
Odgovorni projektant: IVAN RAMŠAK, u.d.i.g. IZS C-0011  
Goriška 83a, 2272 GORIŠNICA  
Sodelavec: VESNA KLEMENČIČ, i.g.

Vrsta projekta: PROJEKT ZA IZVEDBO  
Projektant: TMD Invest d.o.o. Plus, Prešernova ulica 30  
Vrsta objekta: GRAĐEBNE KONSTRUKCIJE  
Vasbina risba: OPAZNI NAČRT; AB PLOŠČA POZ 10 – GREDE  
Merilo: 1:50

Številka projekta: 22053-15-K/OK  
Datum: DECEMBER 2015  
Številka risbe: 22053-15-K/GK-1  
Številka risbe: 6