

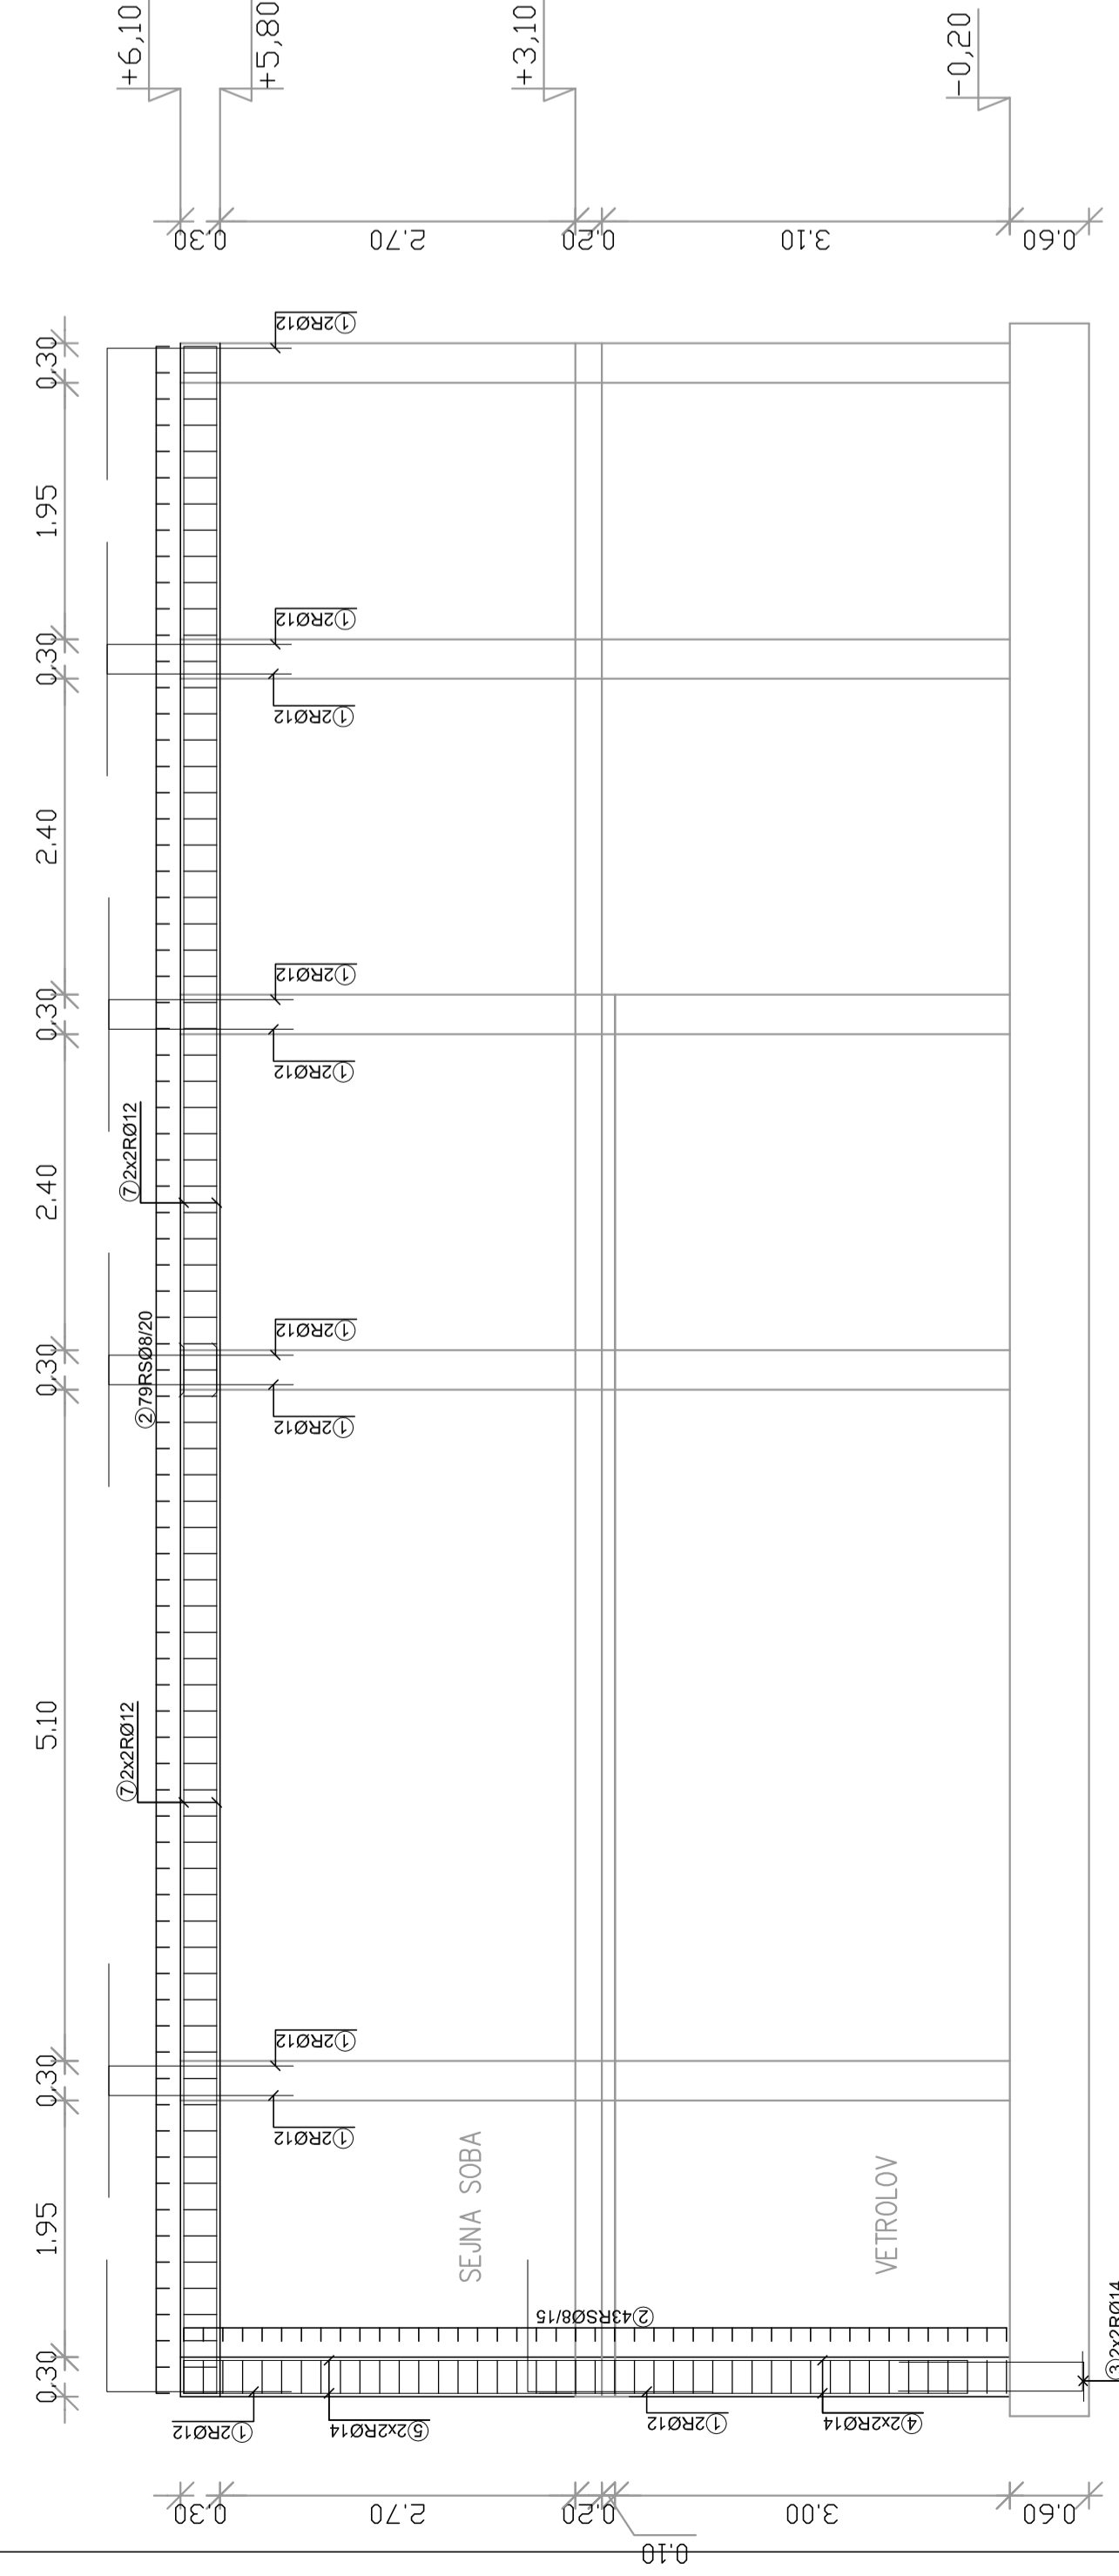
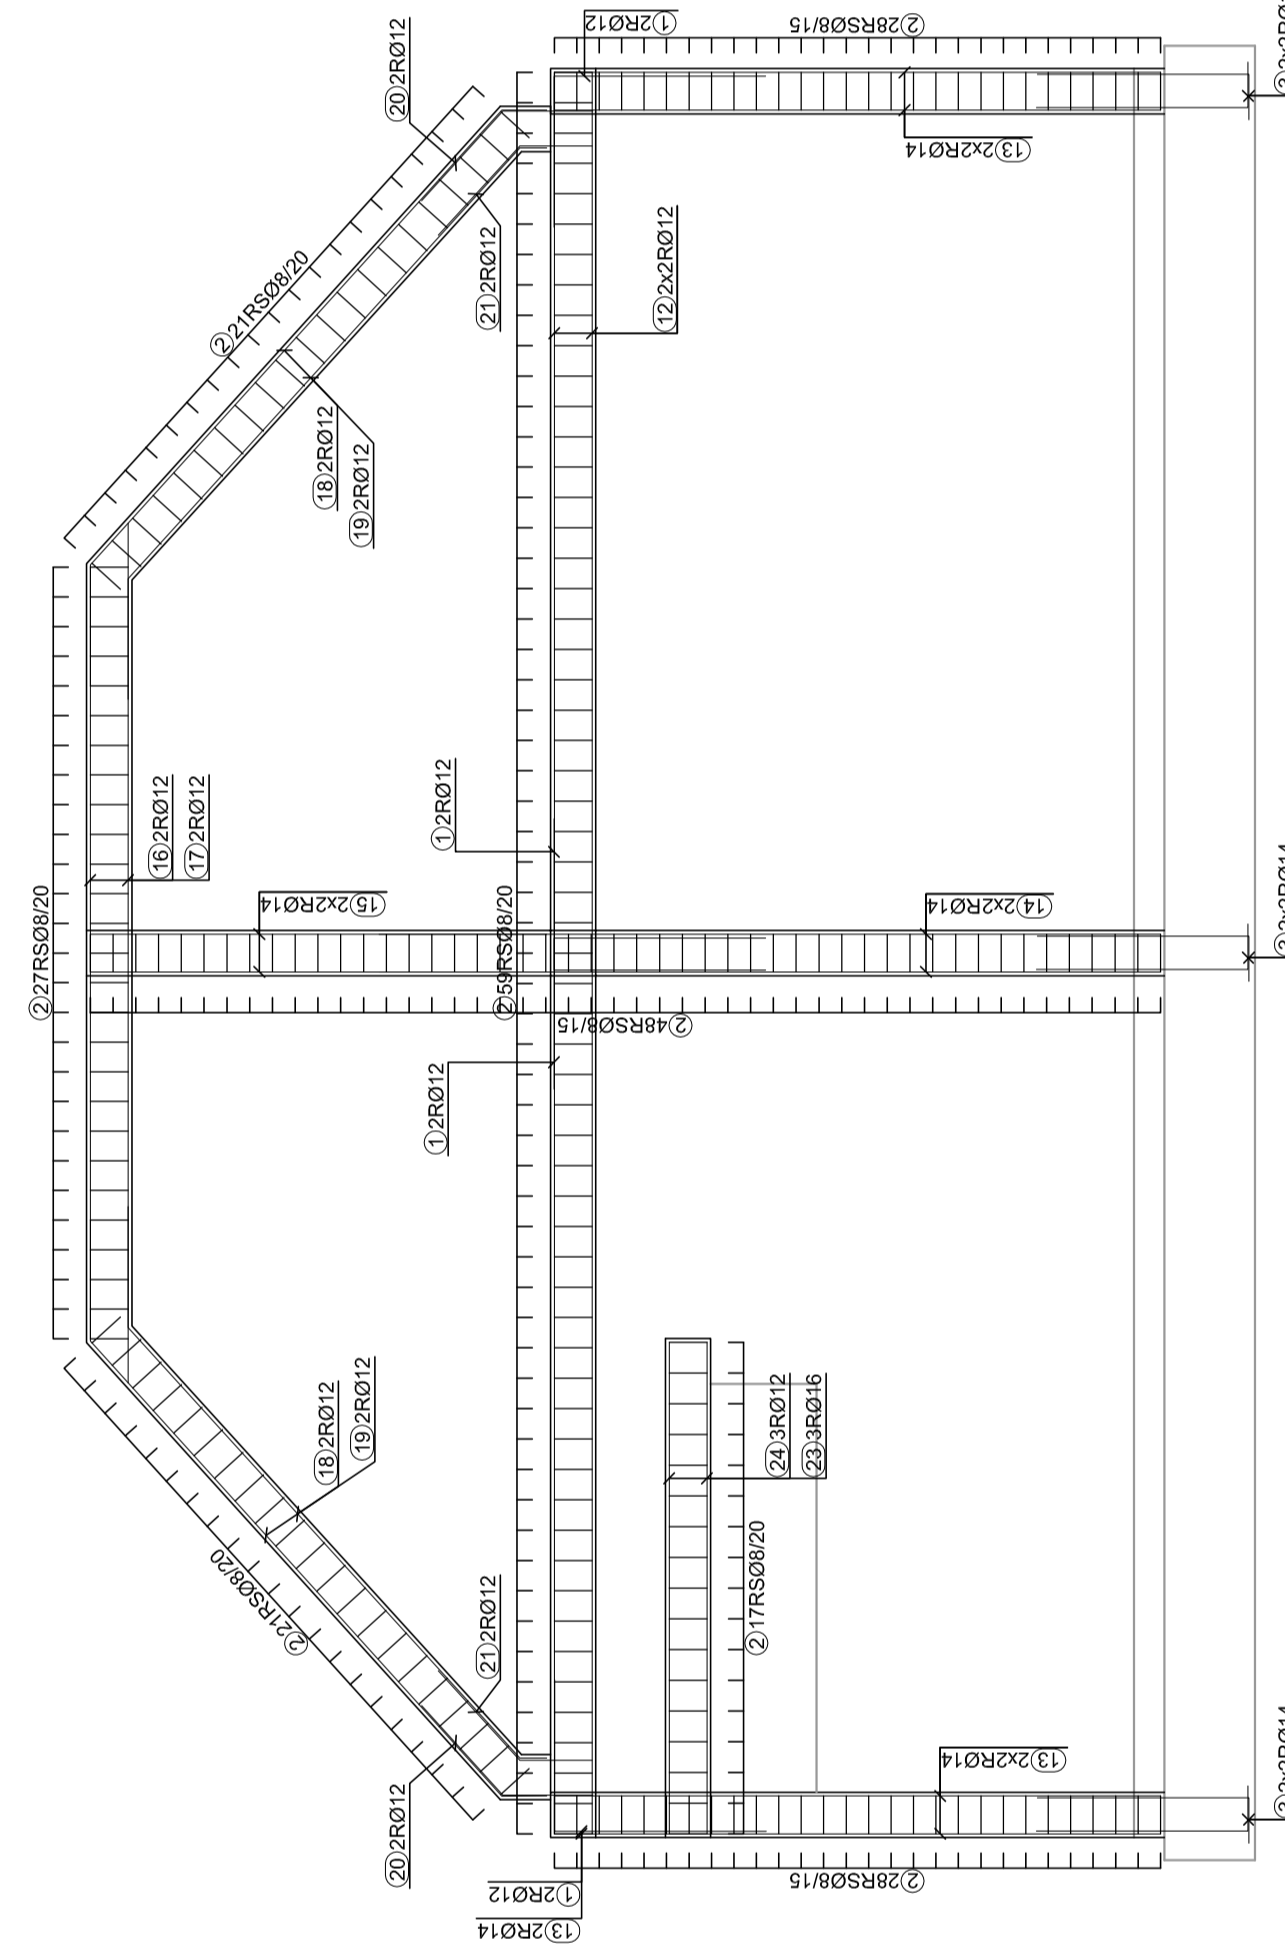
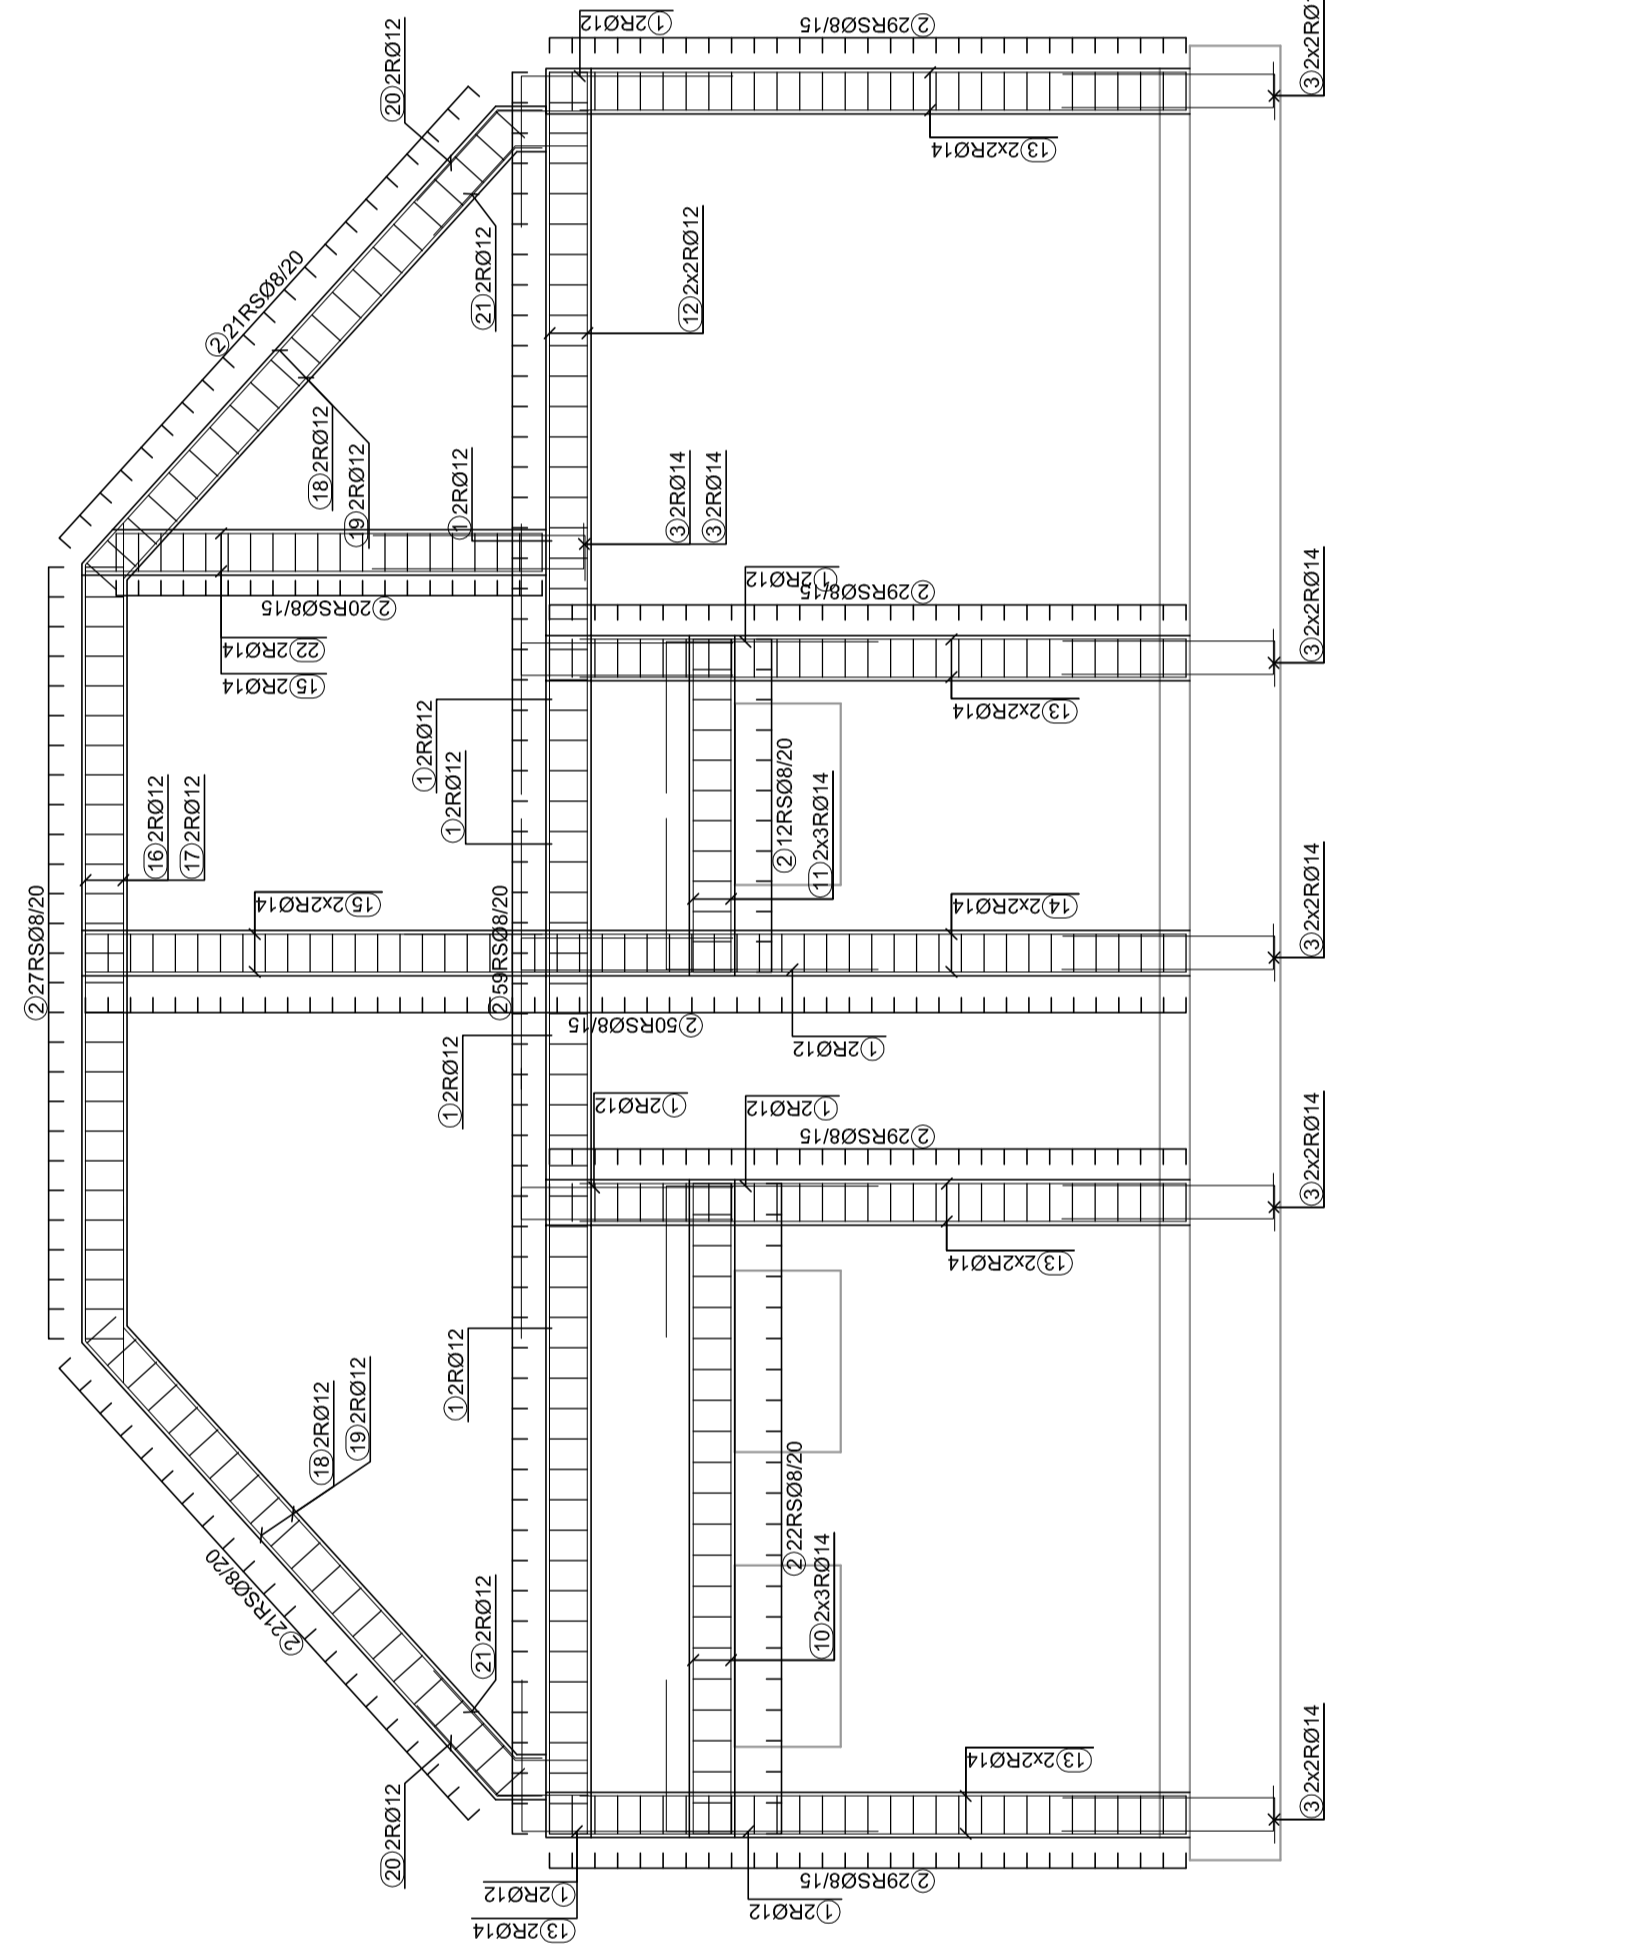


HORIZONTALNE, VERTIKALNE VEZI IN PREKLADE VNEMNEGA DELA OBJEKTA

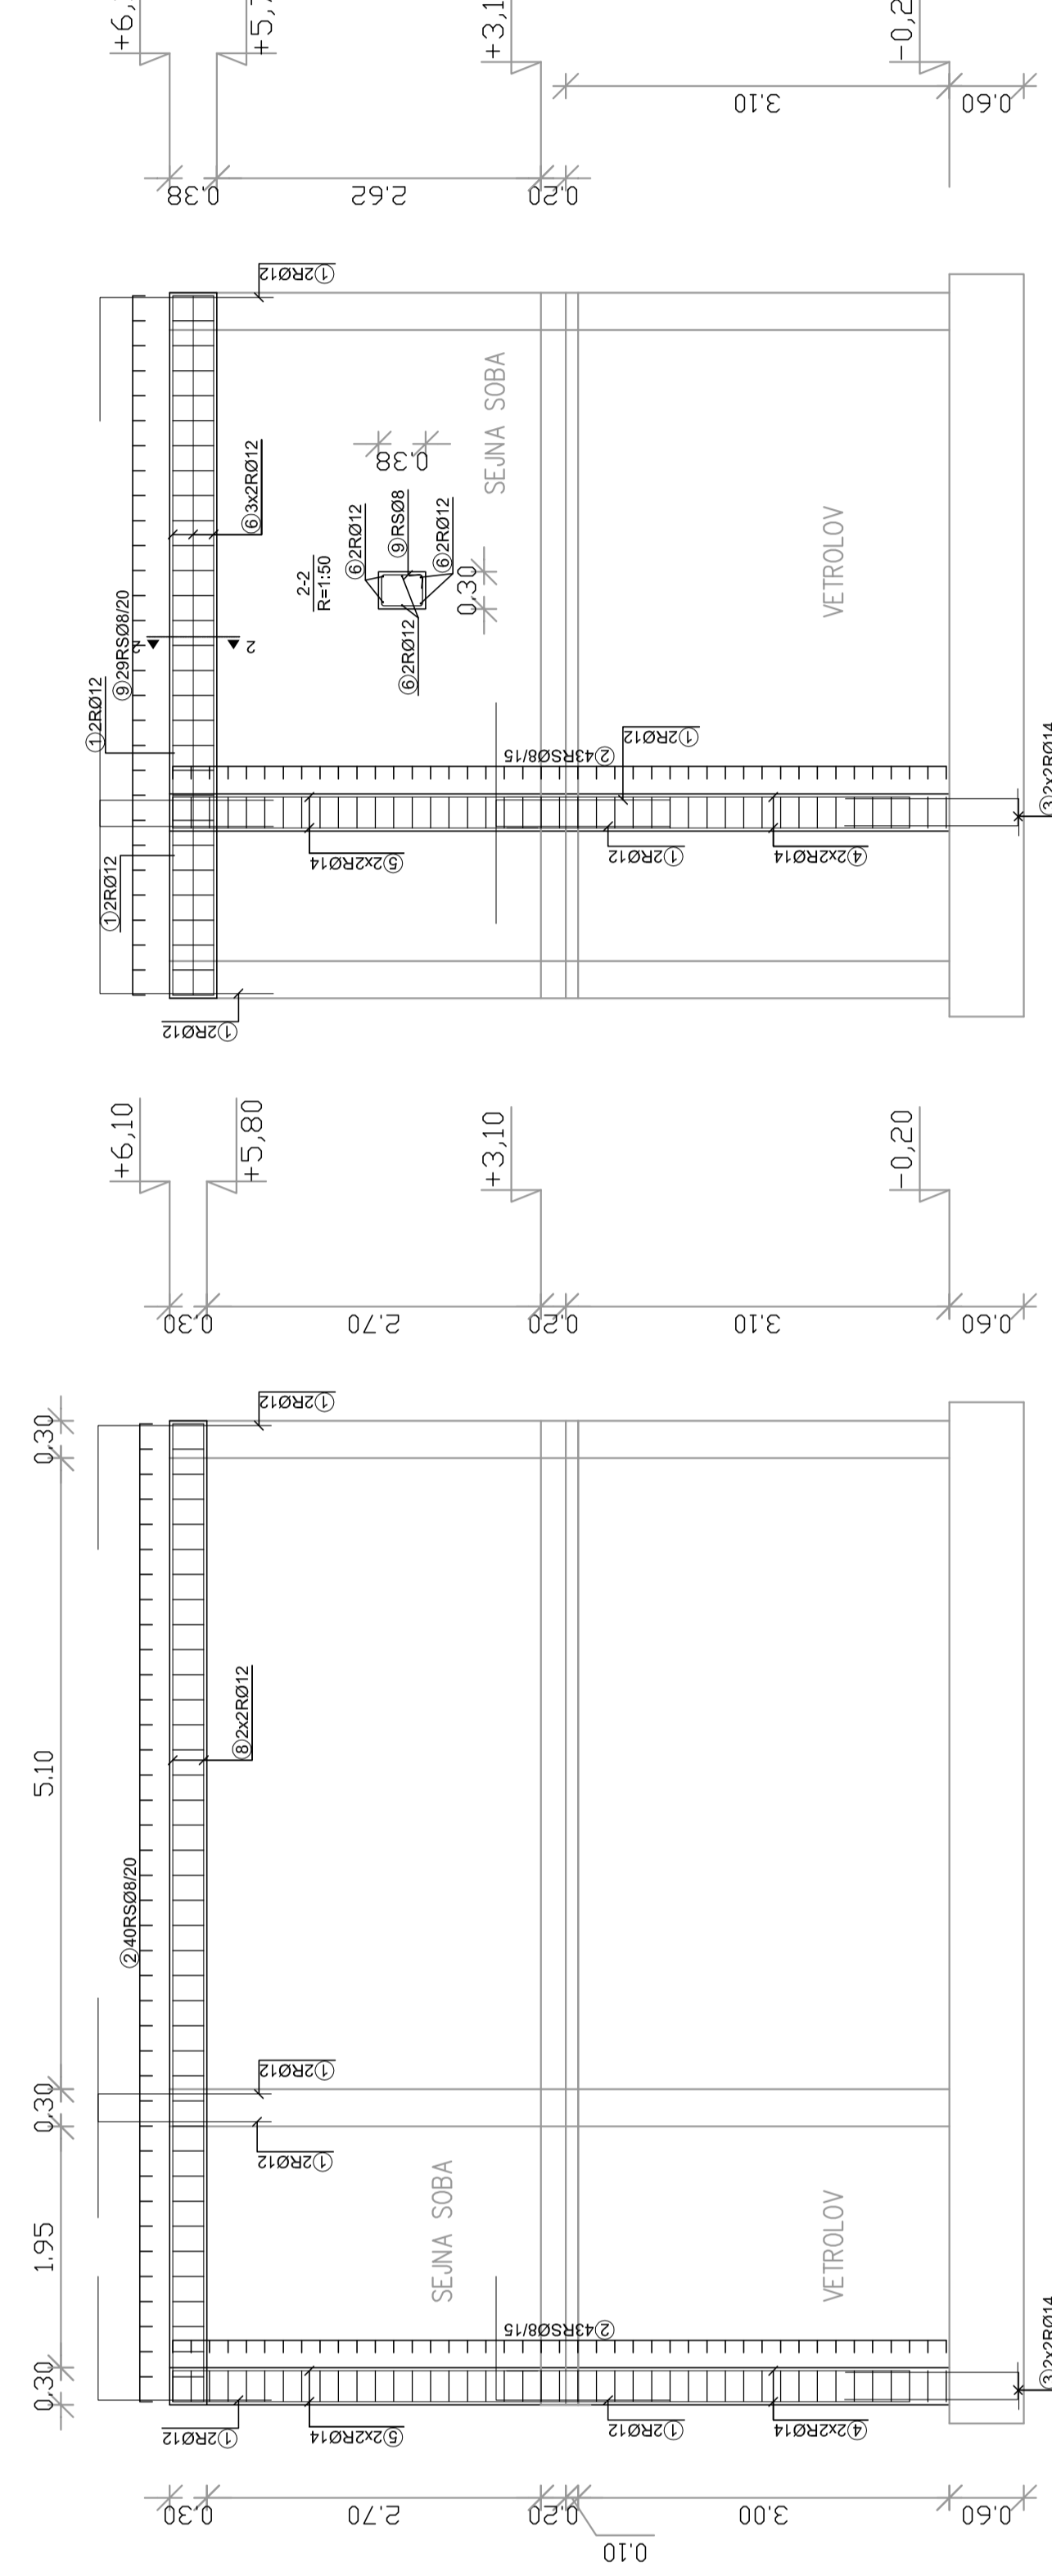

HORIZONTALNE, VERTIKALNE VEZI IN PREKLADE VEČNAMENSKE DVORANE

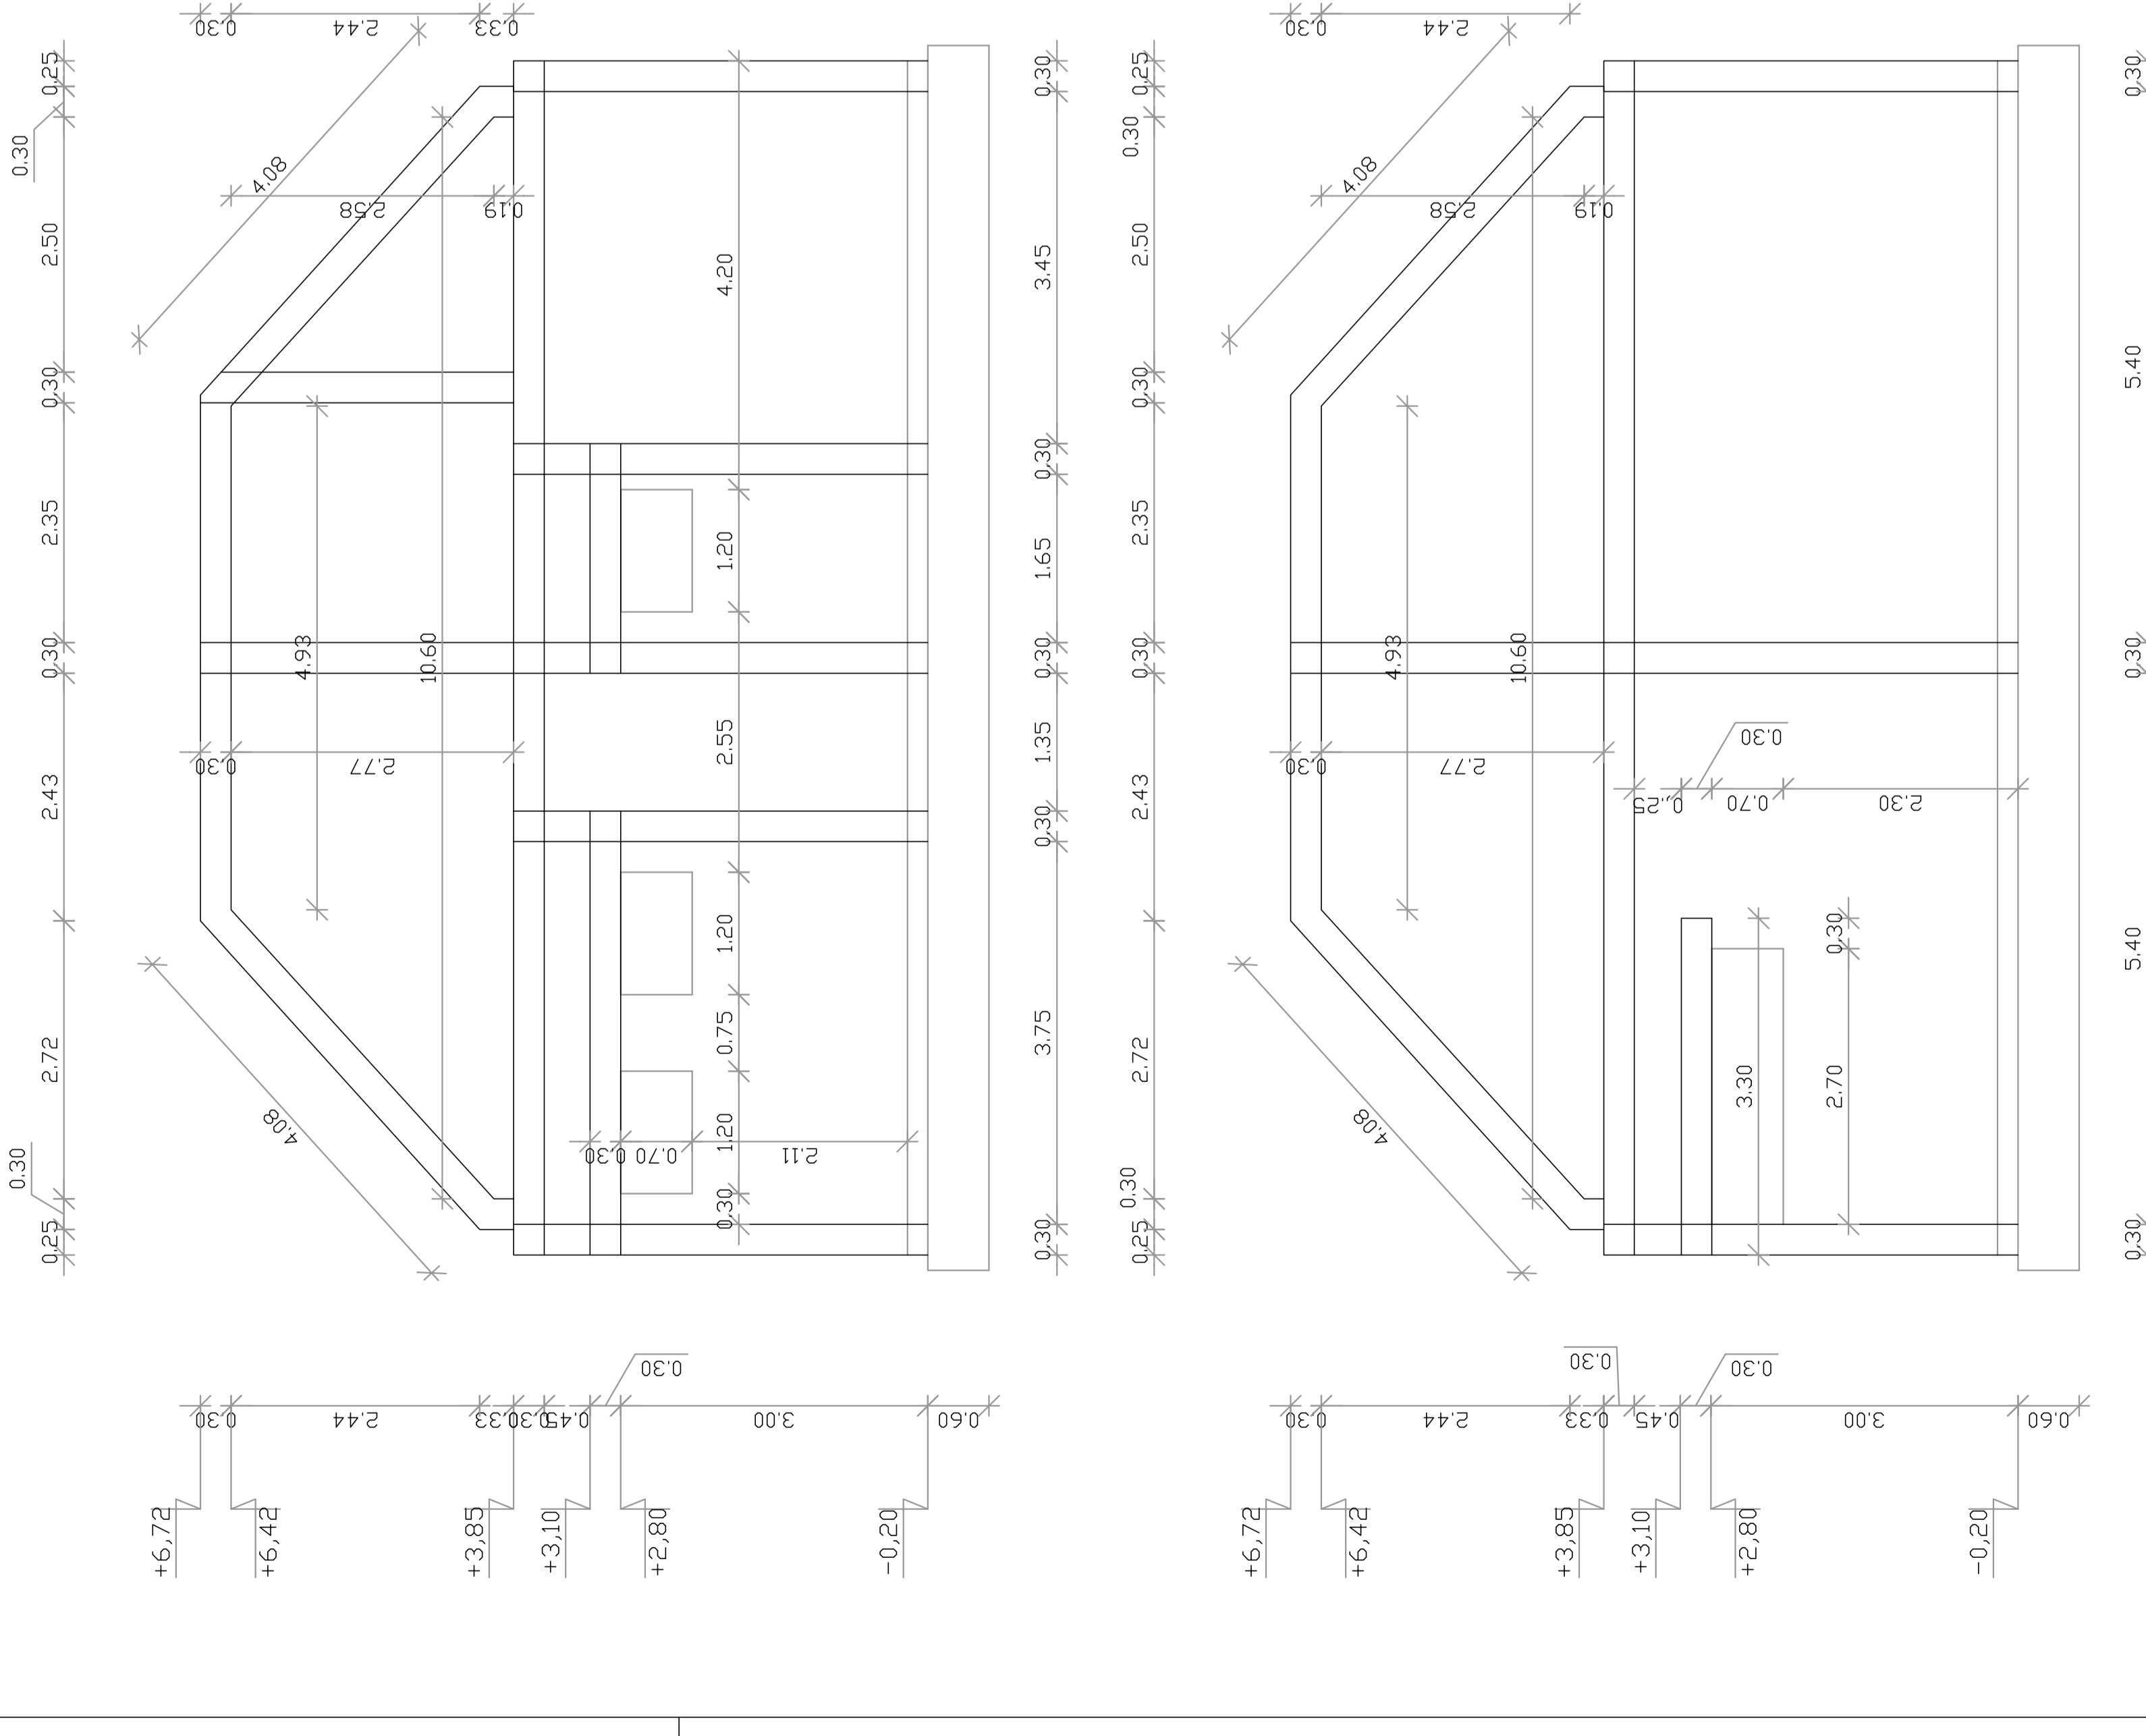

C 25/30
S 500
S 500
Ø=2,50cm
ARMATURNI NAGRT: HORIZONTALNE, VERTIKALNE VEZI, PREKLADE
ARMATURNI NAGRT

Sprejemba št.:	Opis sprejembe:	Datum:	Podpis:
TMD INVEST d.o.o.			
POBLETE ZA INVESTICIJSKO DELAVNOST, TRGOVINO IN STORITVE Prešernova ul. 30, 2250 PTUJ tel. 02/787-91-00			
Naslov objekta:		Odgovorni vodja projekta:	
ODSTRANJEV OBSTOJEČIH OBEKTIV IN GRADNJA NOVEGA KANALSKO VAŠKEGA DEMA V ZAJČIČU		GREGOR KRASNAČ, u.d.o.	
Ive carina nasir investicije:		Odgovorni projektant:	
OBDUNA ODREŠČNA		IVAN RAKAČ, u.d.i.j	
Gradnja Eos, 277 ODREŠČNA		Sodilnec:	
Vrsta projekta:		VESNA KLEMENČIČ, i.g.	
PRILETI ZA DREBO		Projektant:	
Vrsta nabora:		TMD Invest d.o.o.	
GRADNENE KONSTRUKCIJE		Plj, Prešernova ulica 30	
Vsebina risar:		Merač:	
ARMATURNI NAGRT: HORIZONTALNE, VERTIKALNE VEZI IN PREKLADE VEČNAMENSKE DVORANE		1:50	
Štorka risarja:		Datum:	
Z053-15-K/DK-1		DECEMBER, 2015	
Štorka risarja:		Številka risarja:	
10			