
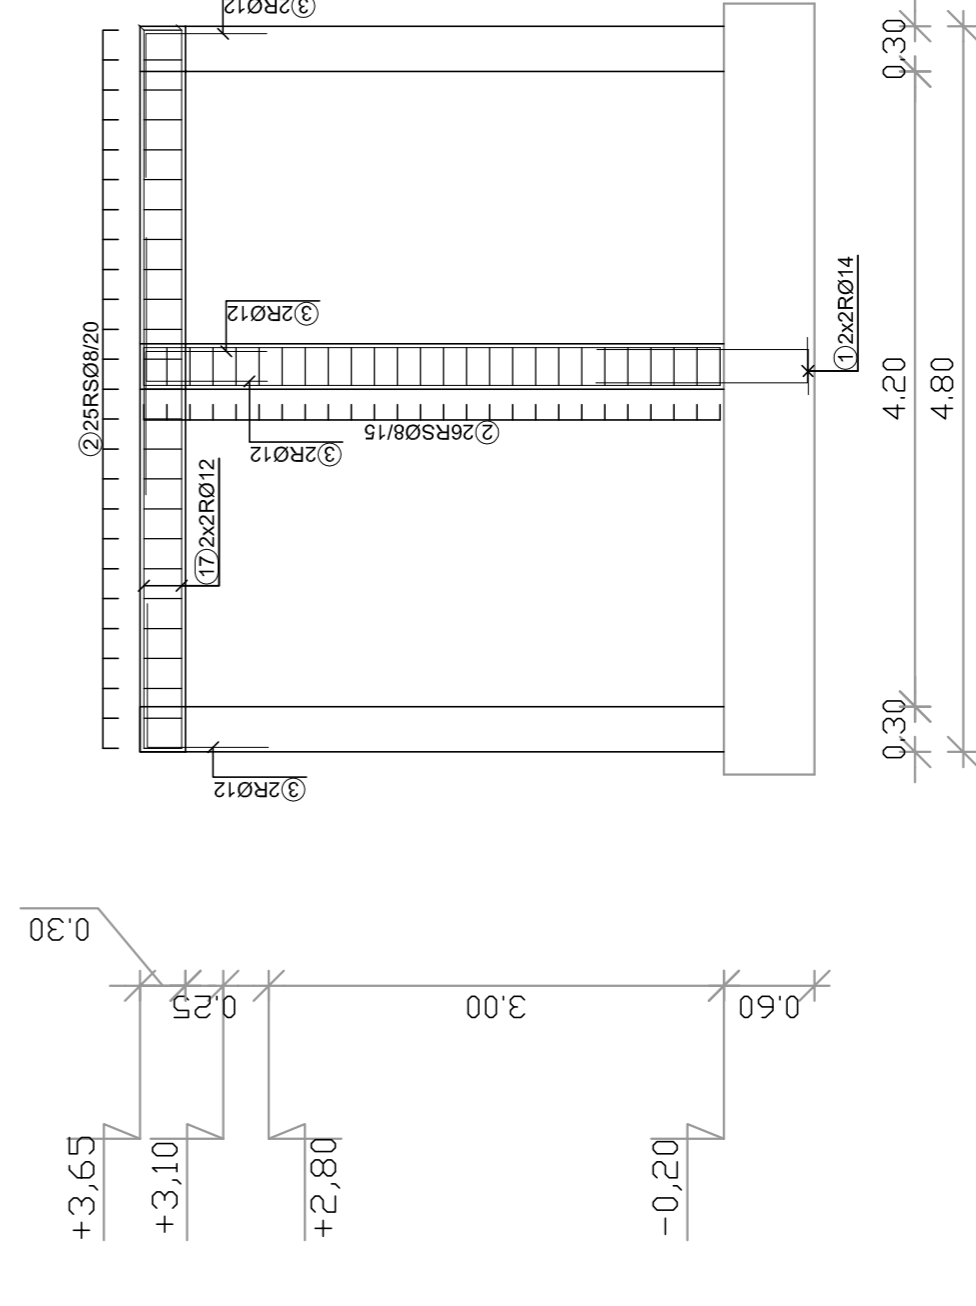
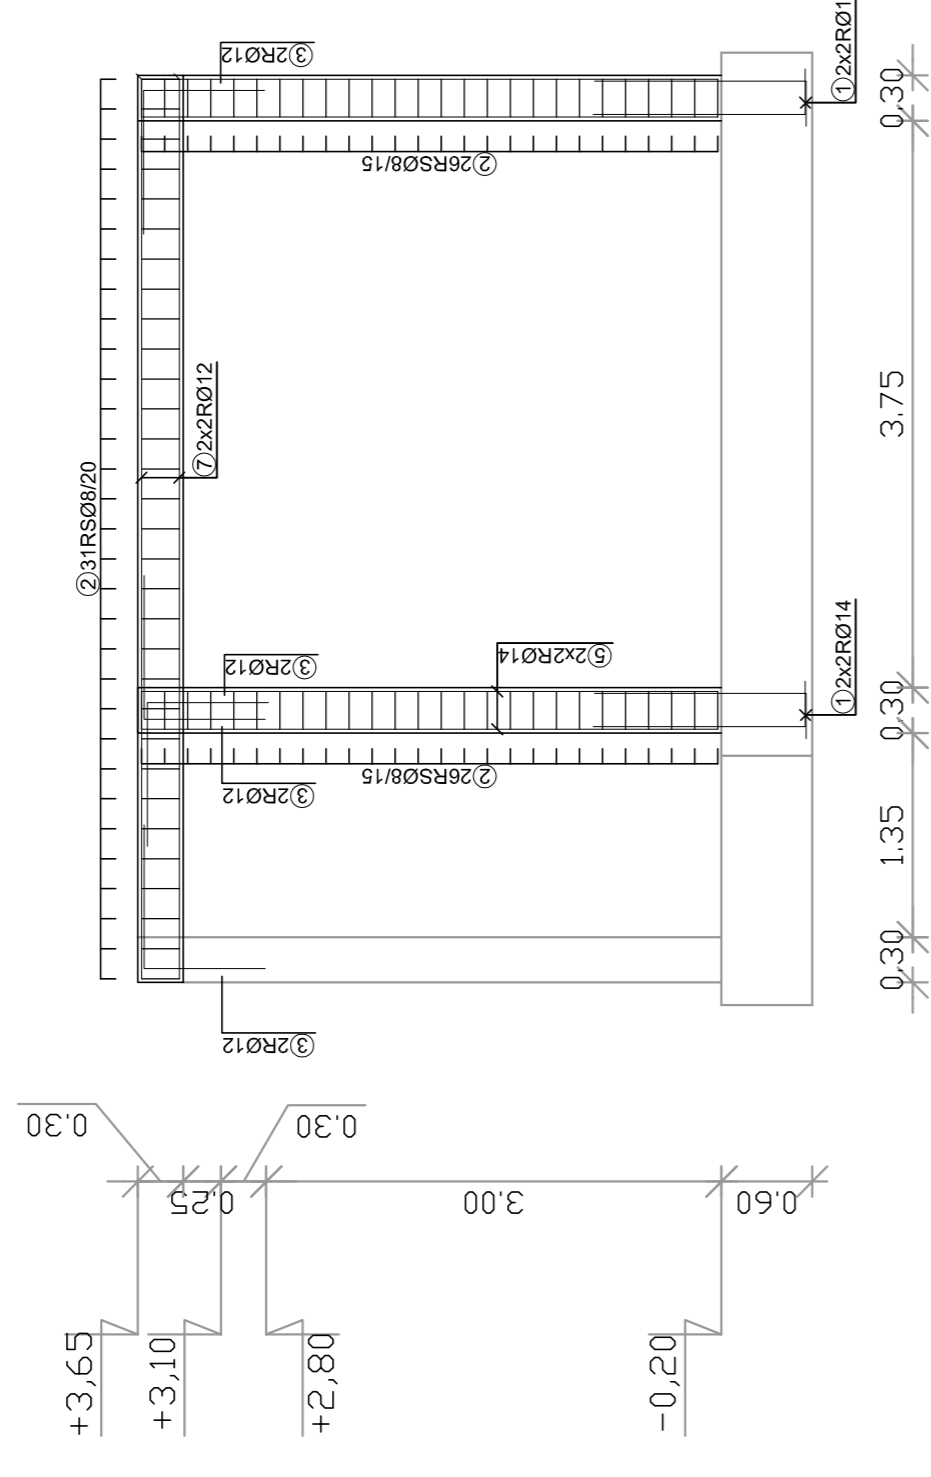
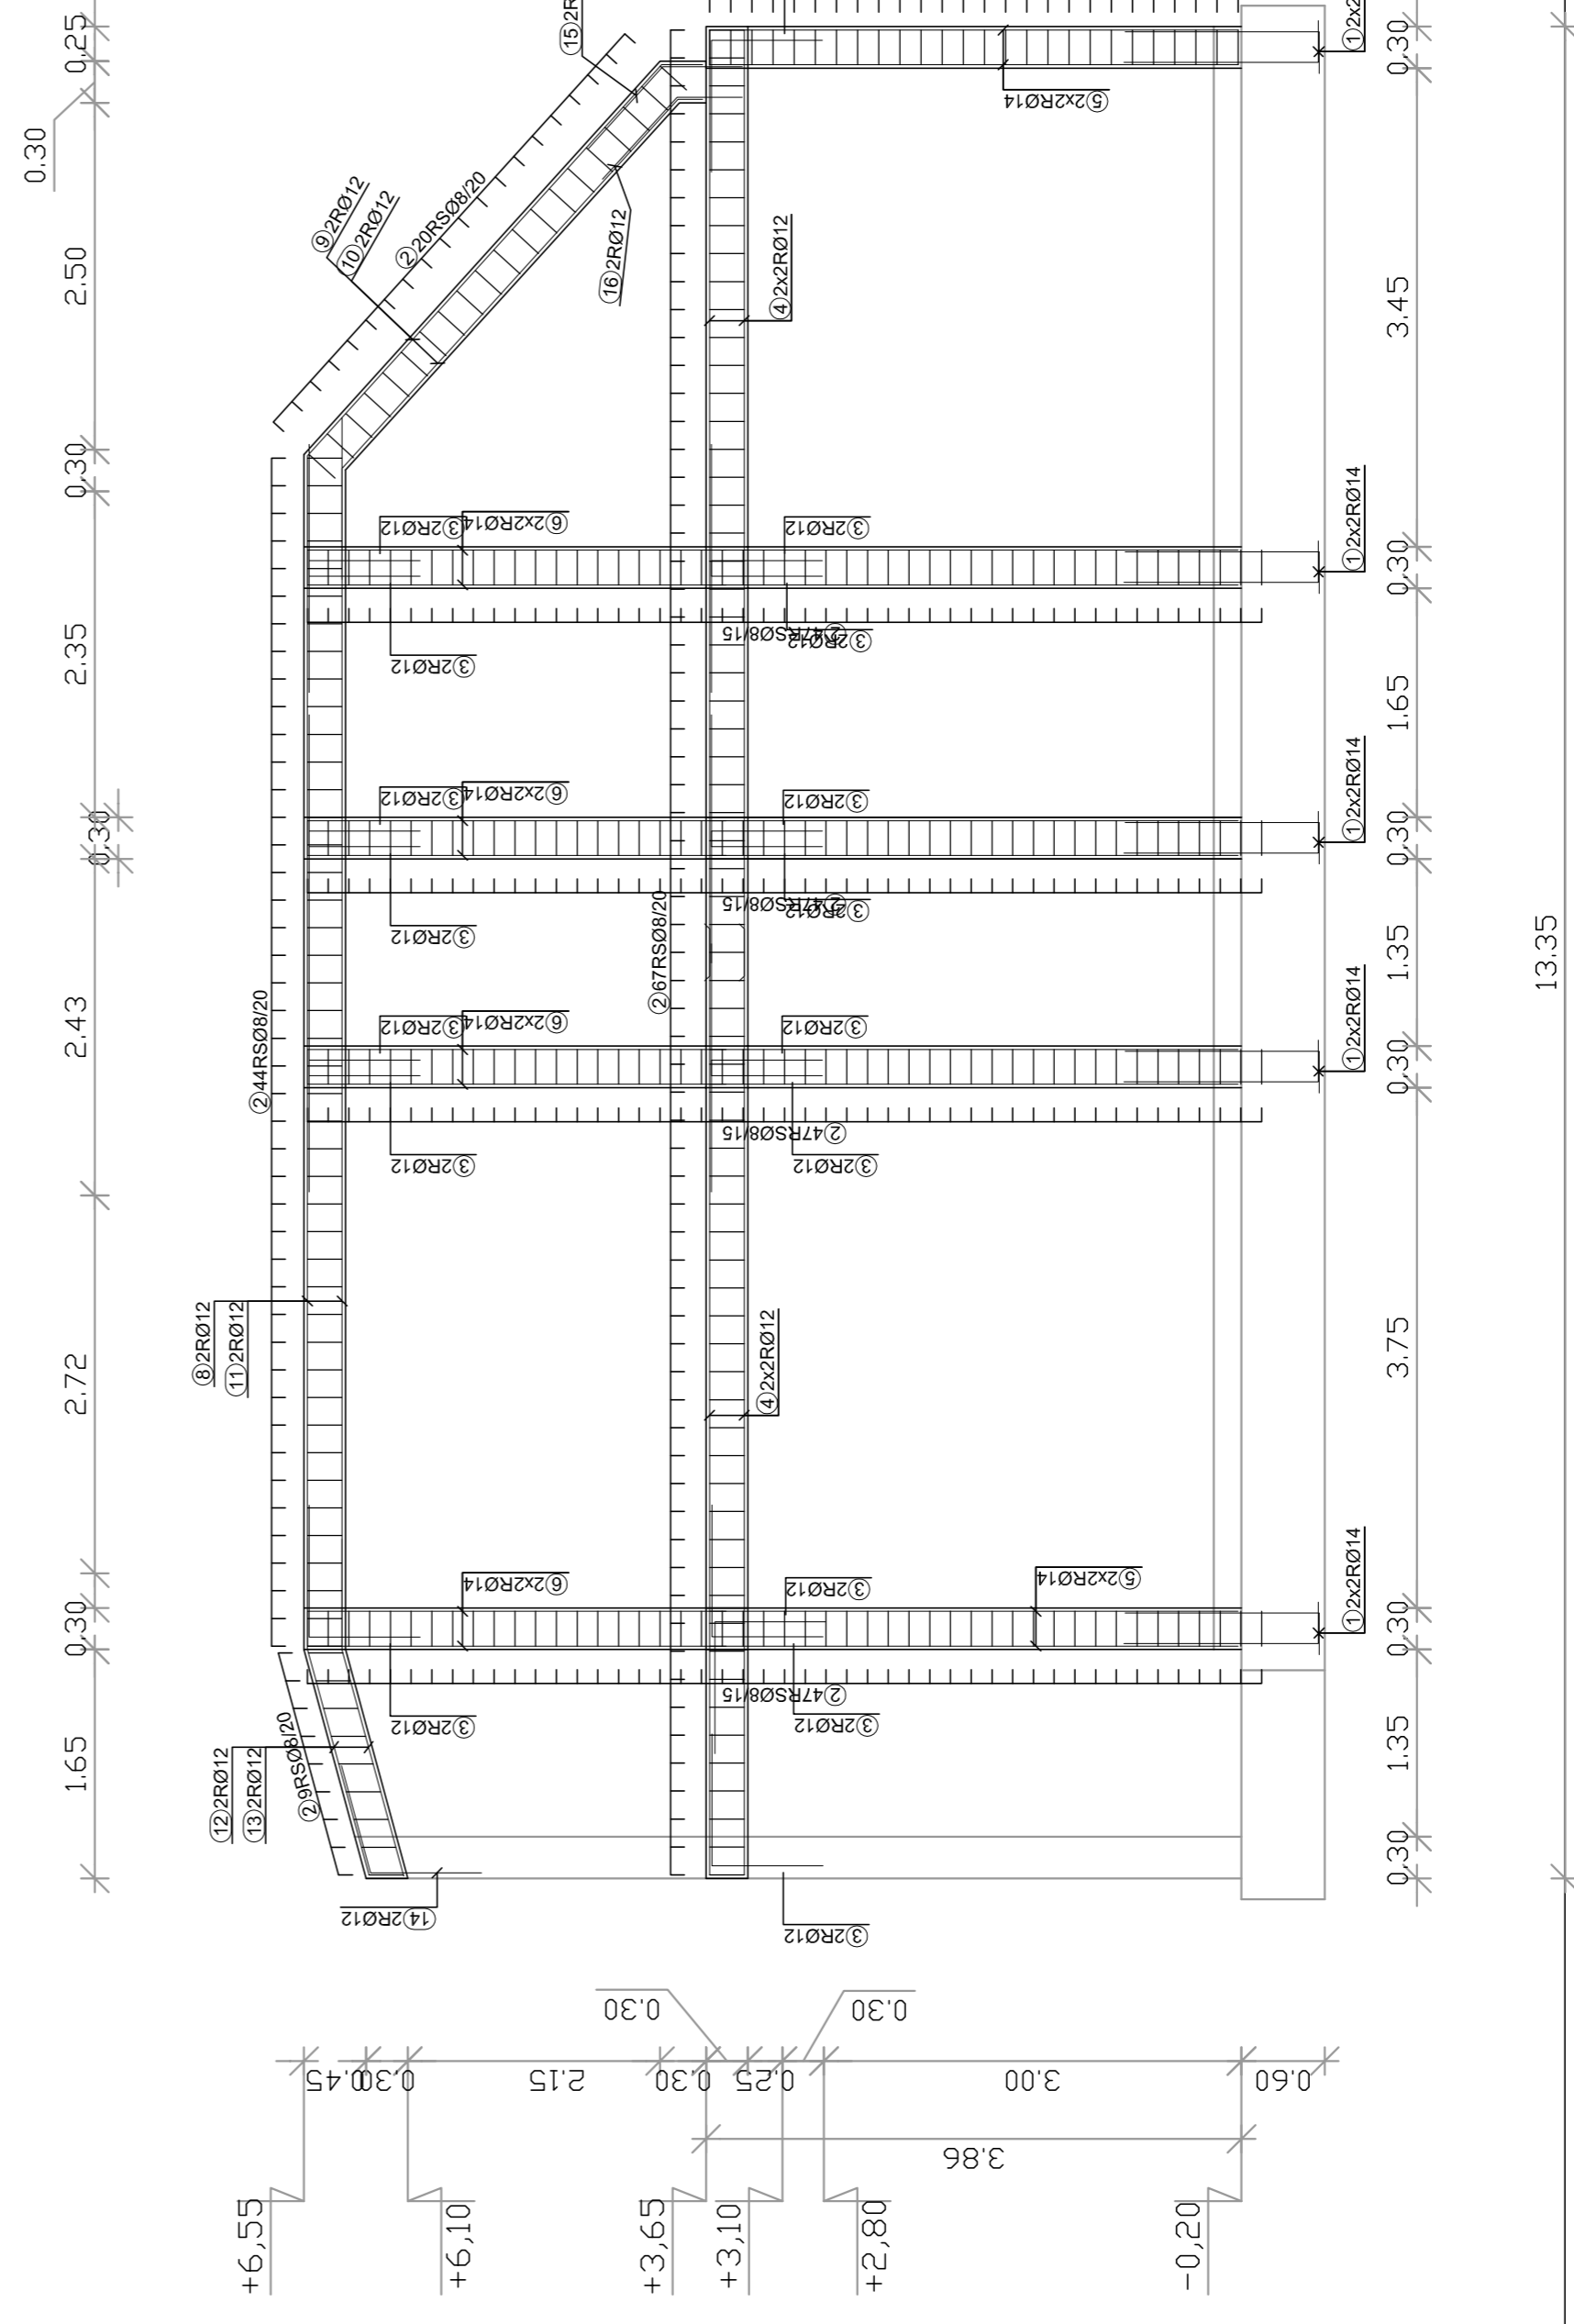


HORIZONTALNE, VERTIKALNE VEZI IN PREKLADE VEČNAMENSKE DVORANE

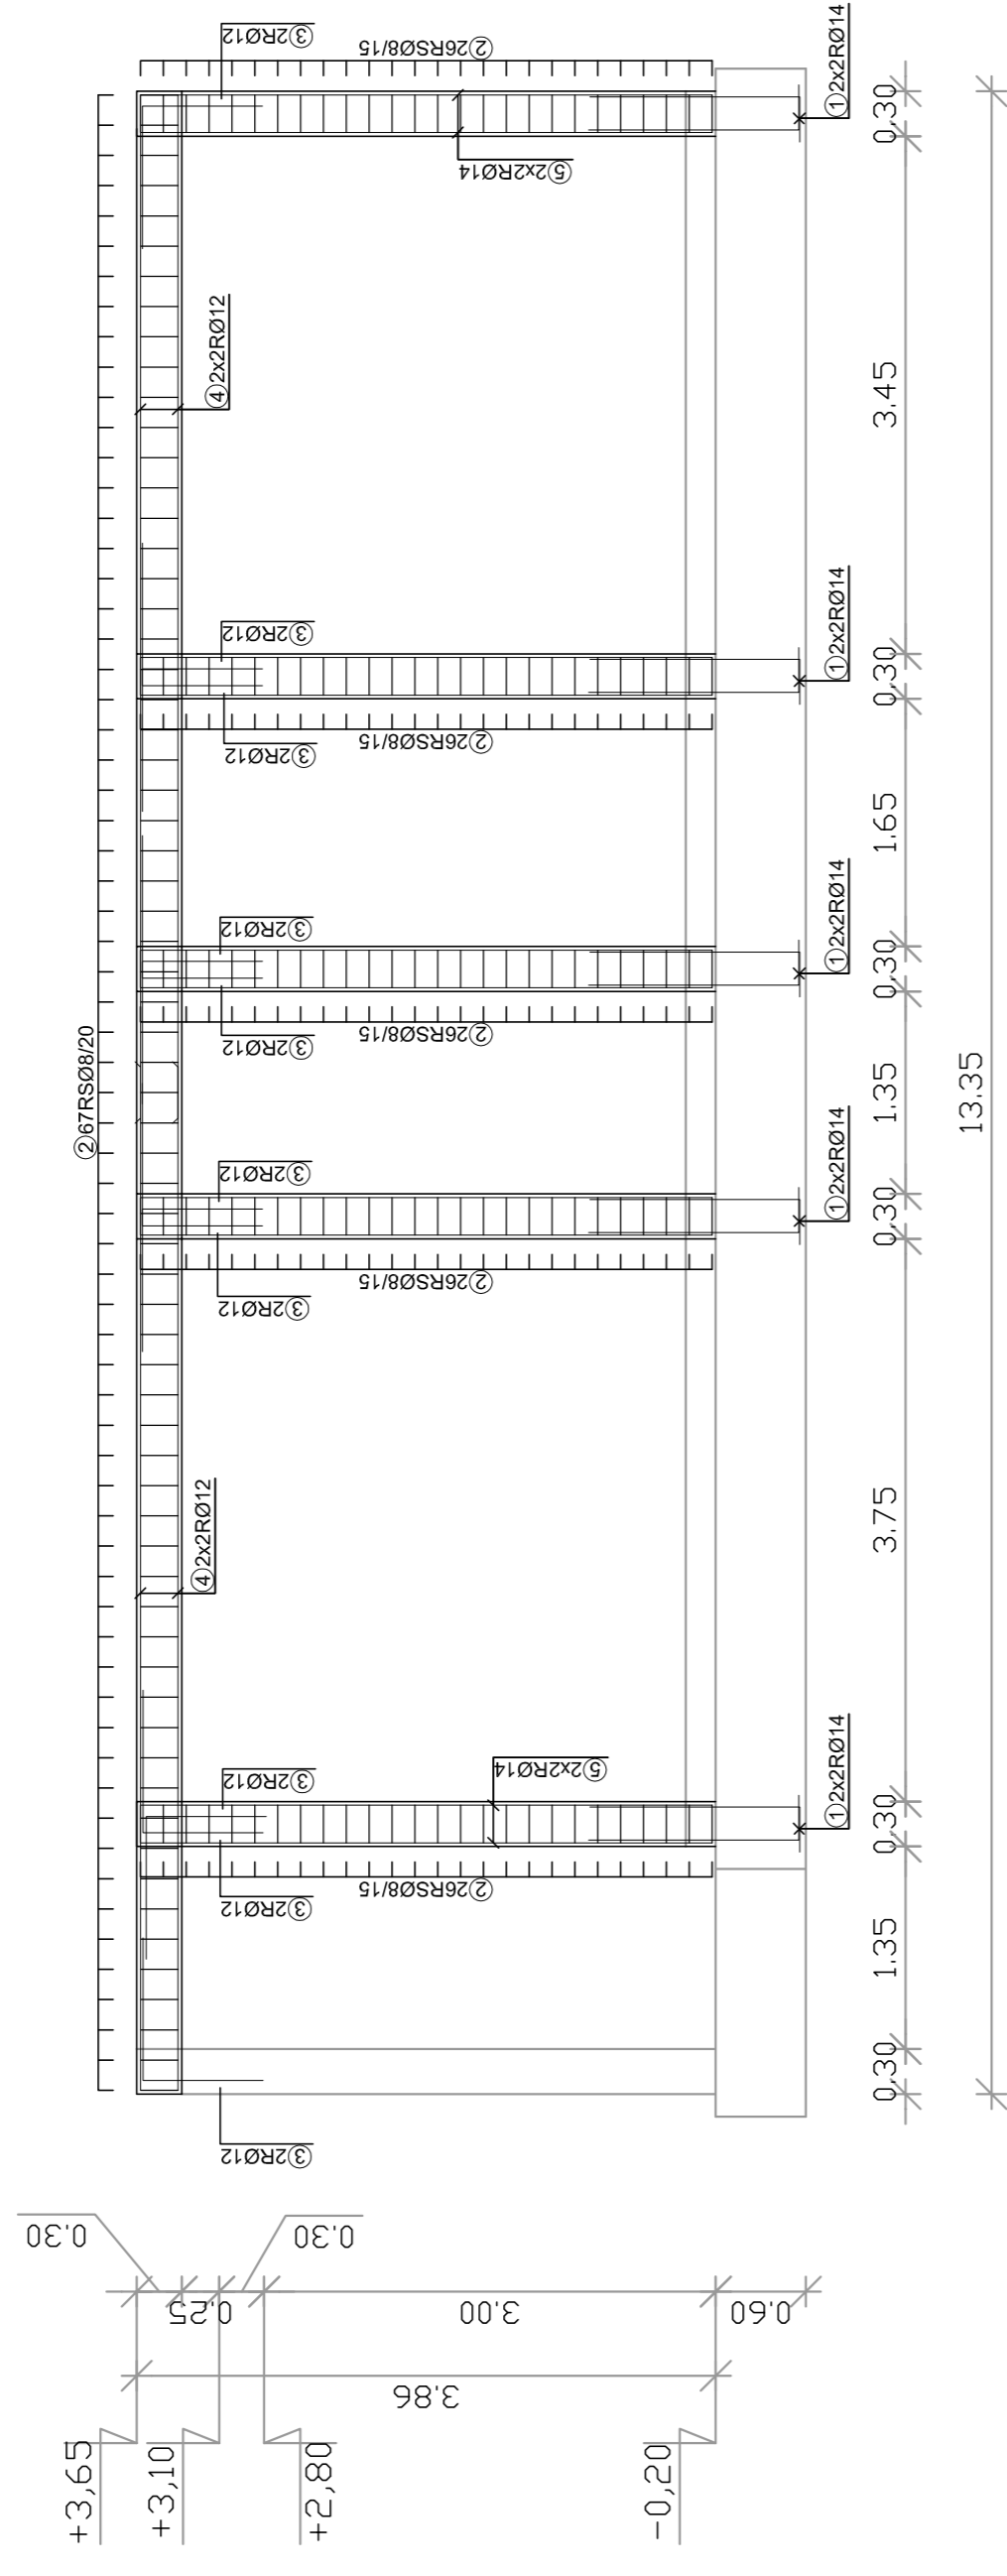

C 25/30
S 500
S 500
a=2,50cm

ARMATURNI NAČRT; HORIZONTALNE, VERTIKALNE
VEZI, PREKLADE

ARMATURNI NAČRT

Sprememba št.:	Opis spremembe:	Datum:	Podpis:

TMD INVEST d.o.o.

PODJETJE ZA INVESTICIJSKO DEJAVNOST,
TRGOVINO IN STORITVE

Prešernova ul. 30, 2250 PTUJ
Tel. 02/787-91-00

Naziv objekta: ODSTRANITEV OBSTOJEČIH OBJEKTOV IN GRADNJA NOVEGA GASILSKO VAŠKEGA DOMA V ZAGODIČIH

Ime oziroma naziv investitorja: OBČINA GORIŠNICA

Vrsta projekta: PROJEKT ZA IZVEDBO

Vrsta načrta: GRADBENE KONSTRUKCIJE

Vsebina risbe: ARMATURNI NAČRT; HORIZONTALNE, VERTIKALNE VEZI IN PREKLADE DVORANE

Projektant: TMD Invest d.o.o. Ptuj, Prešernova ulica 30

Merilo: 1:50

Številka projekta: 22053-15-K/GK

Številka risbe: 11

Datum: DECEMBER 2015

Številka risbe: 22053-15-K/GK-1

11