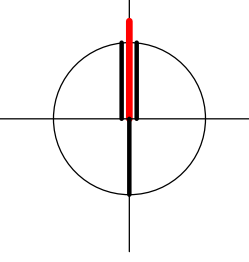

 

 

 
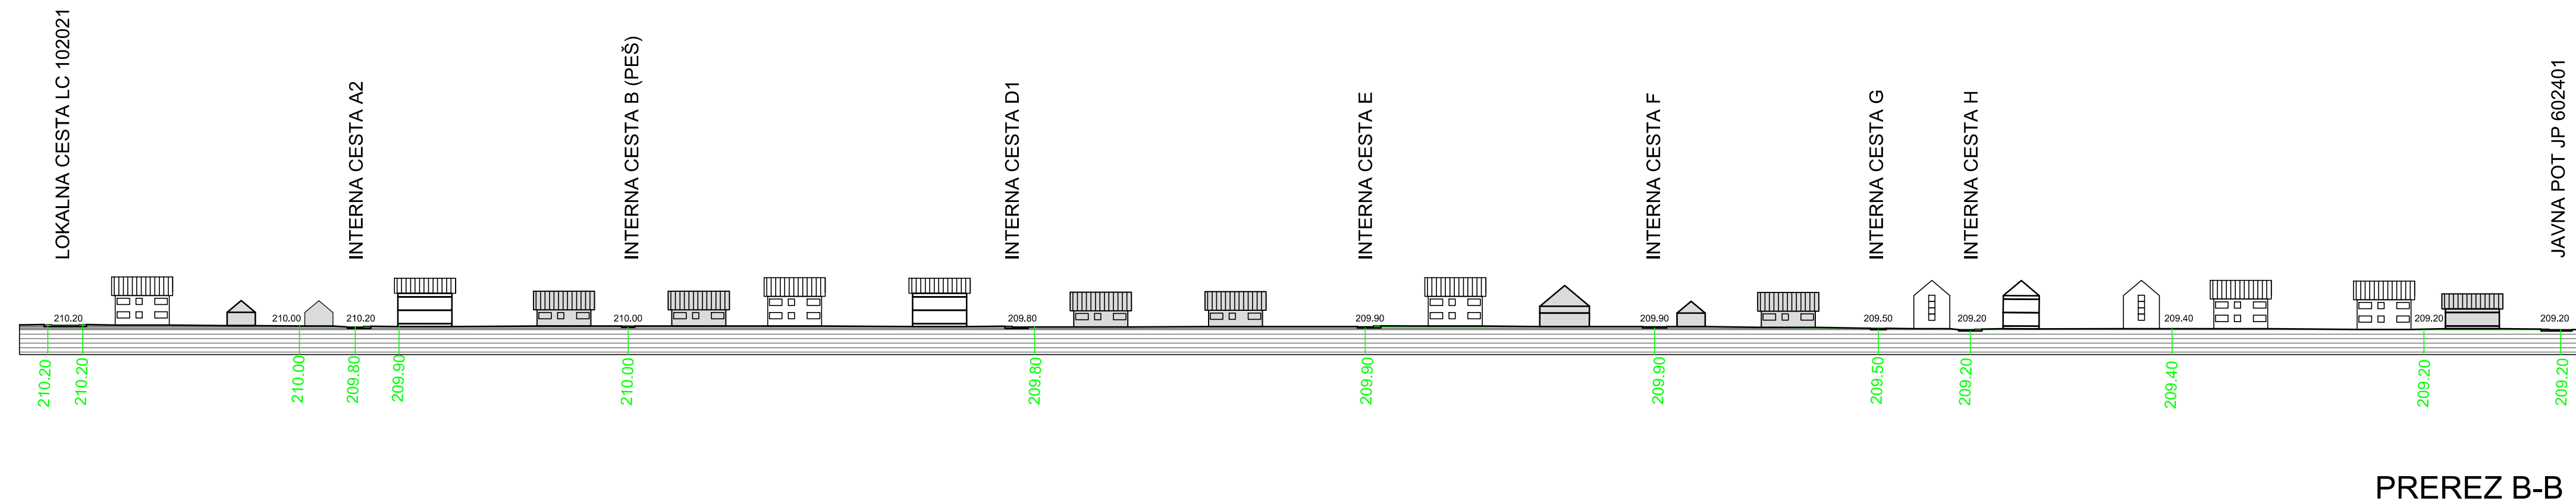
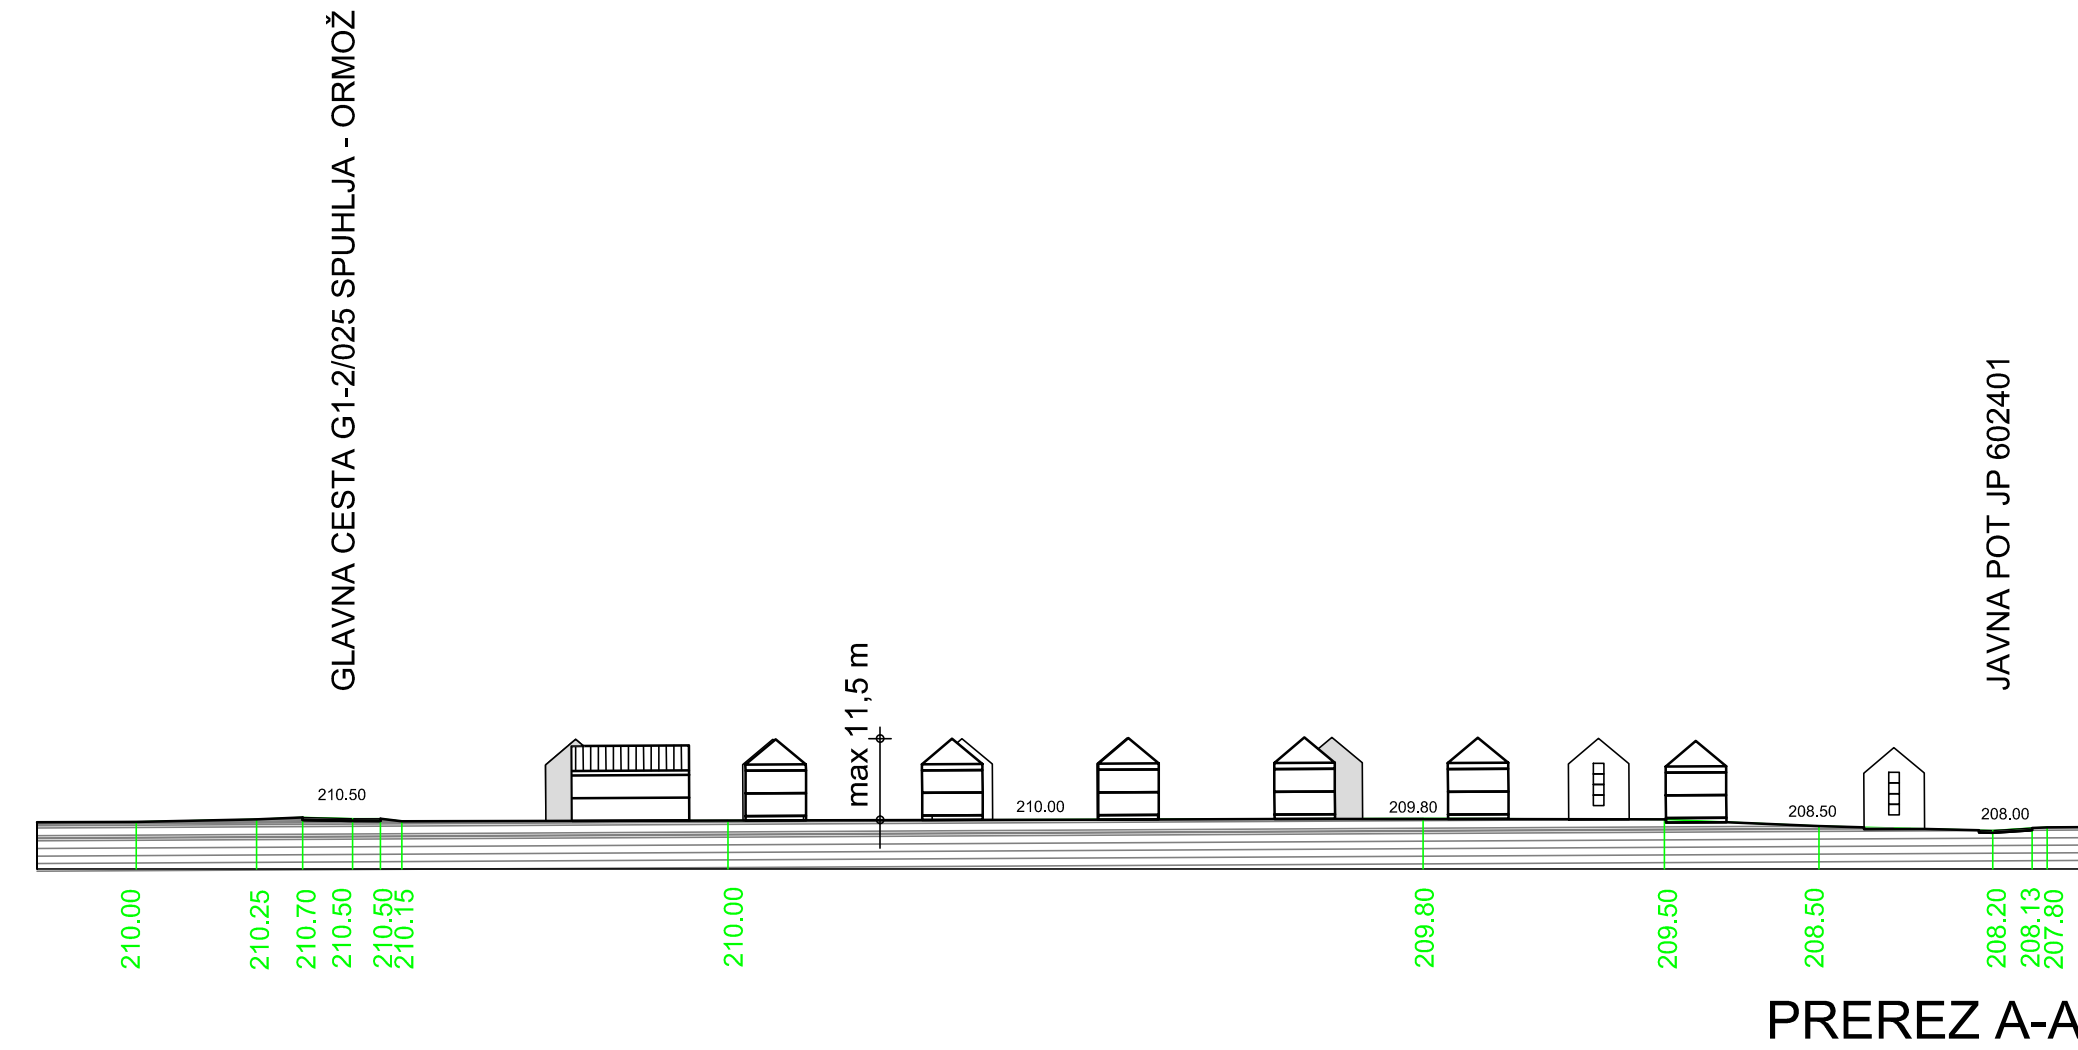


OBČINSKI PODROBNI PROSTORSKI
NAČRT ZA OBMOČJE GORIŠNICA -
SEVER 2
(EUP GO 08, GO 09, GO 10, GO 67)



LEGENDA:

-  MEJA OPPN
-  OBSTOJEČA PARCELNA MEJA
-  OBSTOJEČE STAVBE
-  OBSTOJEČI TEREN
-  209.20 OBSTOJEČE KOTE TERENA
-  209.20 PREDVIDENA KOTA TERENA



Projektant	 Urejanje prostora, arhitektura Ivanka Kraljič s.p. Kovinarska 9, 8270 Krško tel.: 05 99 28 156 gsm: 031 27 27 62 e-mail: ivanka.kraljic@siol.net			
Investitor	OBČINA GORIŠNICA, Gorišnica 83a, 2272 Gorišnica			
Prostorski akt	OBČINSKI PODROBNI PROSTORSKI NAČRT ZA OBMOČJE GORIŠNICA - SEVER 2 (EUP GO 08, GO 09, GO 10, GO 67)			
Vrsta prost. akta	OPPN	Odg. prost. načrtov.	IVANKA KRALJIČ univ.dipl.inž.arh.spec.arh.urb. PA PPN ZAPS 0916	
Faza	USKLAJEN PREDLOG	Avtor:	IVANKA KRALJIČ univ.dipl.inž.arh.spec.arh.urb. PA PPN ZAPS 0916	
Št. projekta	OPPN-12/16	Datum	NOVEMBER, 2022	List 9

PREREZ A-A
PREREZ B-B

1:1000