



OBČINSKI PODROBNI PROSTORSKI NAČRT ZA OBMOČJE GORIŠNICA - SEVER 2 (EUP GO 08, GO 09, GO 10, GO 67) PREGLEDNA SITUACIJA 1:2000

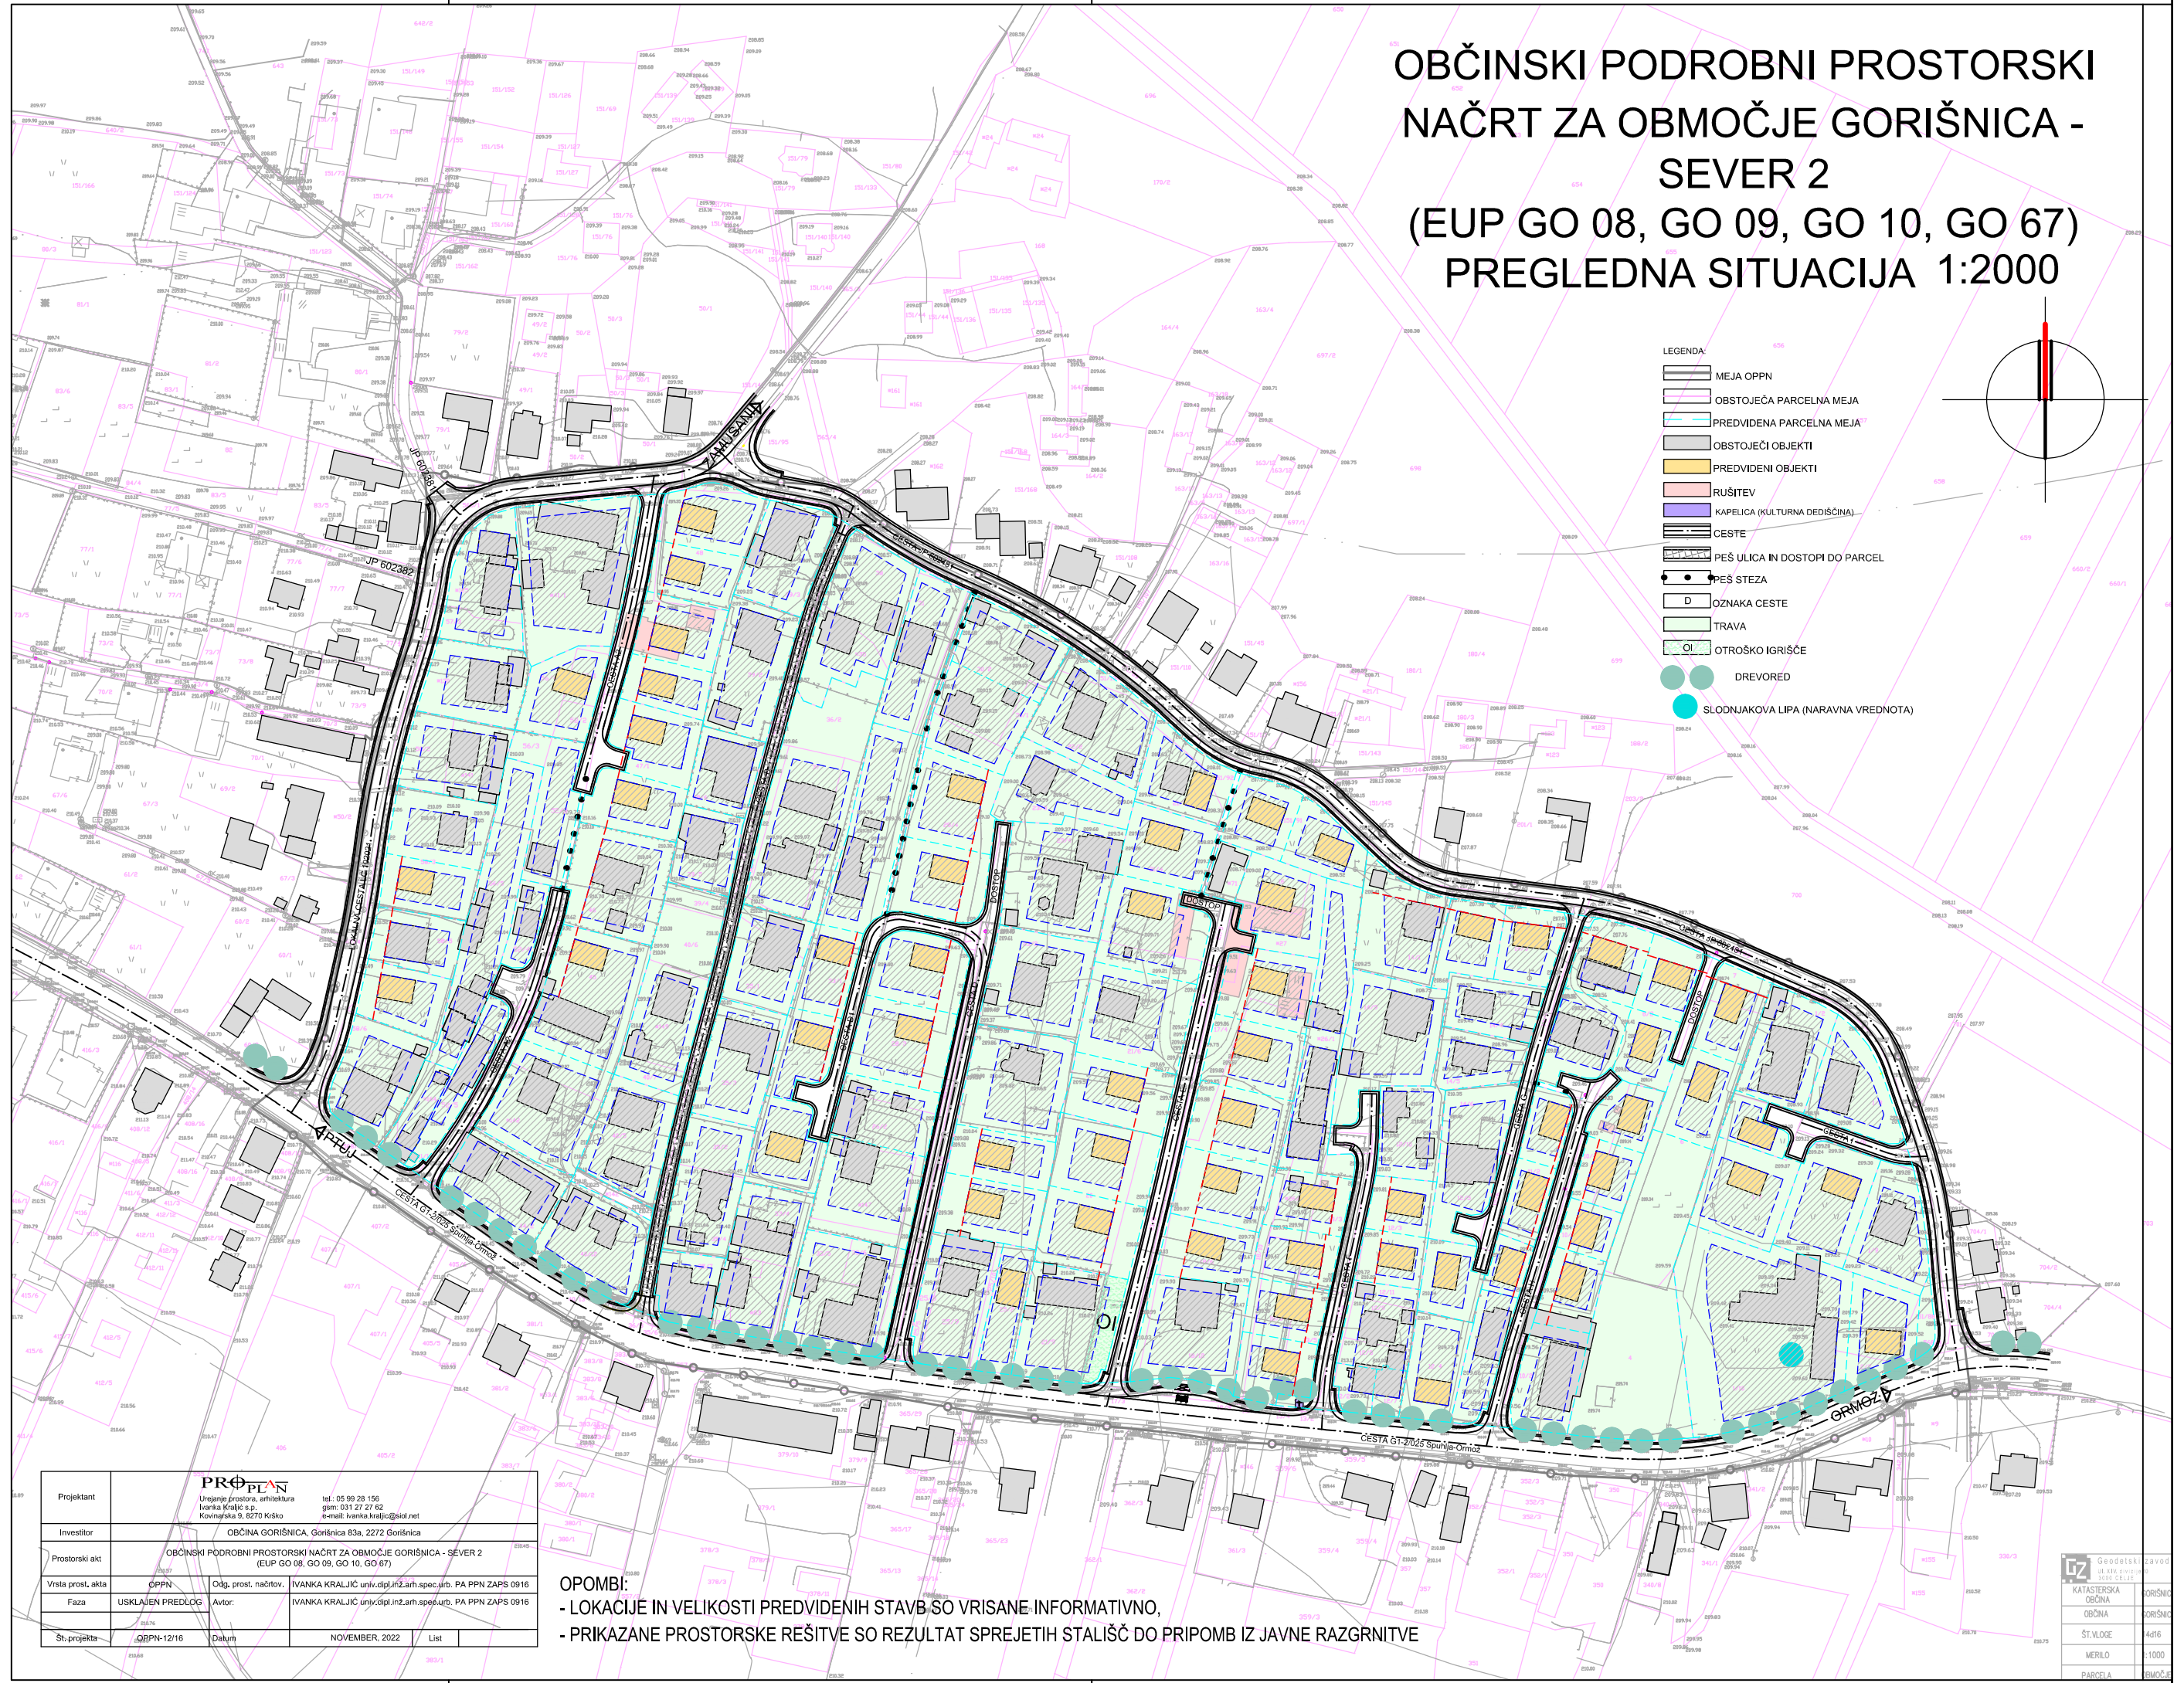

- LEGENDA:
- MEJA OPPN
 - OBSTOJEČA PARCELNA MEJA
 - PREDVIDENA PARCELNA MEJA
 - OBSTOJEČI OBJEKTI
 - PREDVIDENI OBJEKTI
 - RUŠITEV
 - KAPELICA (KULTURNA DEDIŠČINA)
 - CESTE
 - PEŠ ULICA IN DOSTOPI DO PARCEL
 - PEŠ STEZA
 - OZNAKA CESTE
 - TRAVA
 - OTROŠKO IGRISČE
 - DREVORED
 - SLODNJAKOVA LIPA (NARAVNA VREDNOTA)

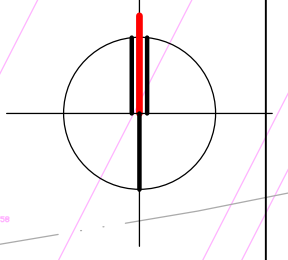

Projektant	PROPLAN Unenjanje prostorske arhitektura Ivanka Kraljič s.p. Kovinarska 9, 8270 Krško tel: 05 99 28 156 gsm: 031 27 27 62 e-mail: ivanka.kraljic@sid.net		
Investitor	OBČINA GORIŠNICA, Gorišnica 83a, 2272 Gorišnica		
Prostorski akt	OBČINSKI PODROBNI PROSTORSKI NAČRT ZA OBMOČJE GORIŠNICA - SEVER 2 (EUP GO 08, GO 09, GO 10, GO 67)		
Vrsta prost. akta	OPPN	Odg. prost. načrtov.	IVANKA KRALJIČ univ.dipl.inž.arh.spec.urb. PA PPN ZAPS 0916
Faza	USKLAJEN PREDLOG	Avtor:	IVANKA KRALJIČ univ.dipl.inž.arh.spec.urb. PA PPN ZAPS 0916
Št. projekta	ORPN-12/16	Datum	NOVEMBER 2022
			List

OPOMBI:
 - LOKACIJE IN VELIKOSTI PREDVIDENIH STAVB SO VRISANE INFORMATIVNO,
 - PRIKAZANE PROSTORSKE REŠITVE SO REZULTAT SPREJETIH STALIŠČ DO PRIPOMB IZ JAVNE RAZGRNITVE

Geodetski zavod	Geodetski zavod
KATASTRSKA OBČINA	GORIŠNICA
OBČINA	GORIŠNICA
ŠT. VLOGE	446
MERILO	1:1000
PARCELA	OBMOČJE