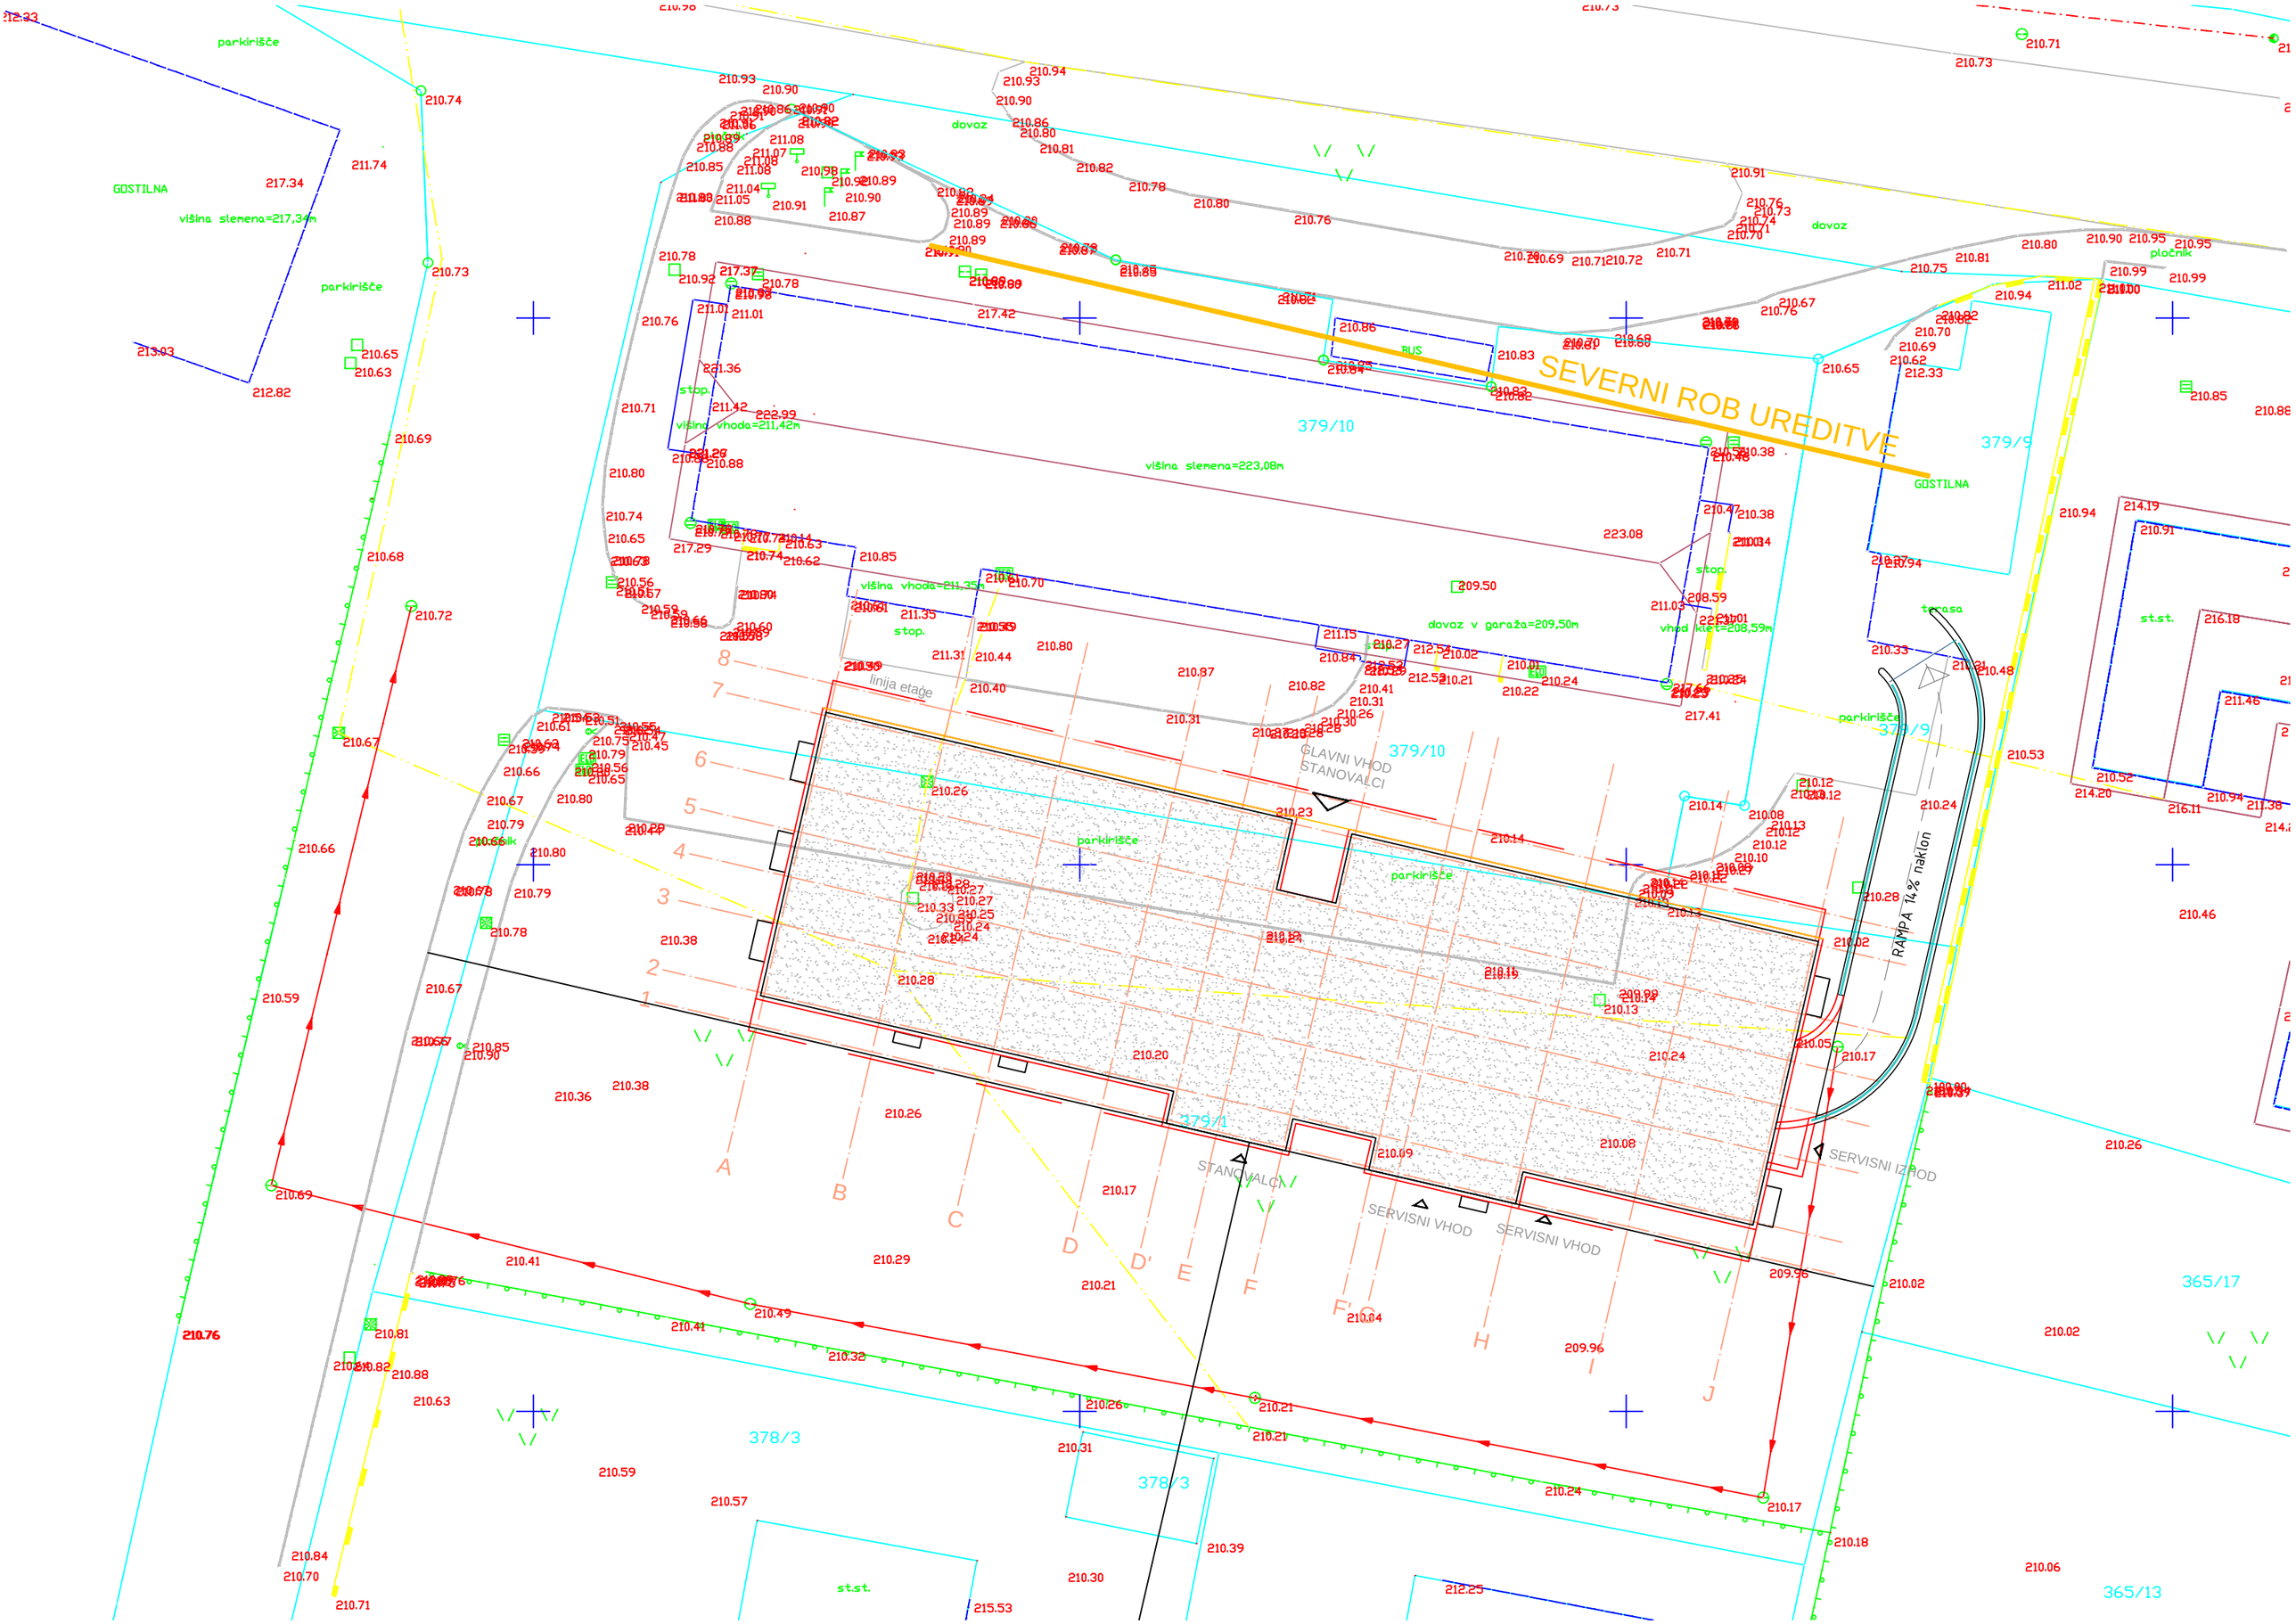
SEVERNI ROB UREDITVE
379/10
379/9
379/1
378/3
365/17
365/13
GOSTILNA
parkirišče
dovoz
pločnik
terasa
st.st.
RAMPA 14,% naklon
GLAVNI VHOD STANOVALCI
SERVISNI VHOD
SERVISNI IZHOD
STANOVALCI
BUS
stop.
linija etaže
višina slemena=217,34m
višina vhoda=211,42m
višina slemena=223,08m
višina vhoda=211,35m
dovoz v garaža=209,50m
vhod klet=208,59m
A
B
C
D
D'
E
F
F'
G
H
I
J
1
2
3
4
5
6
7
8