
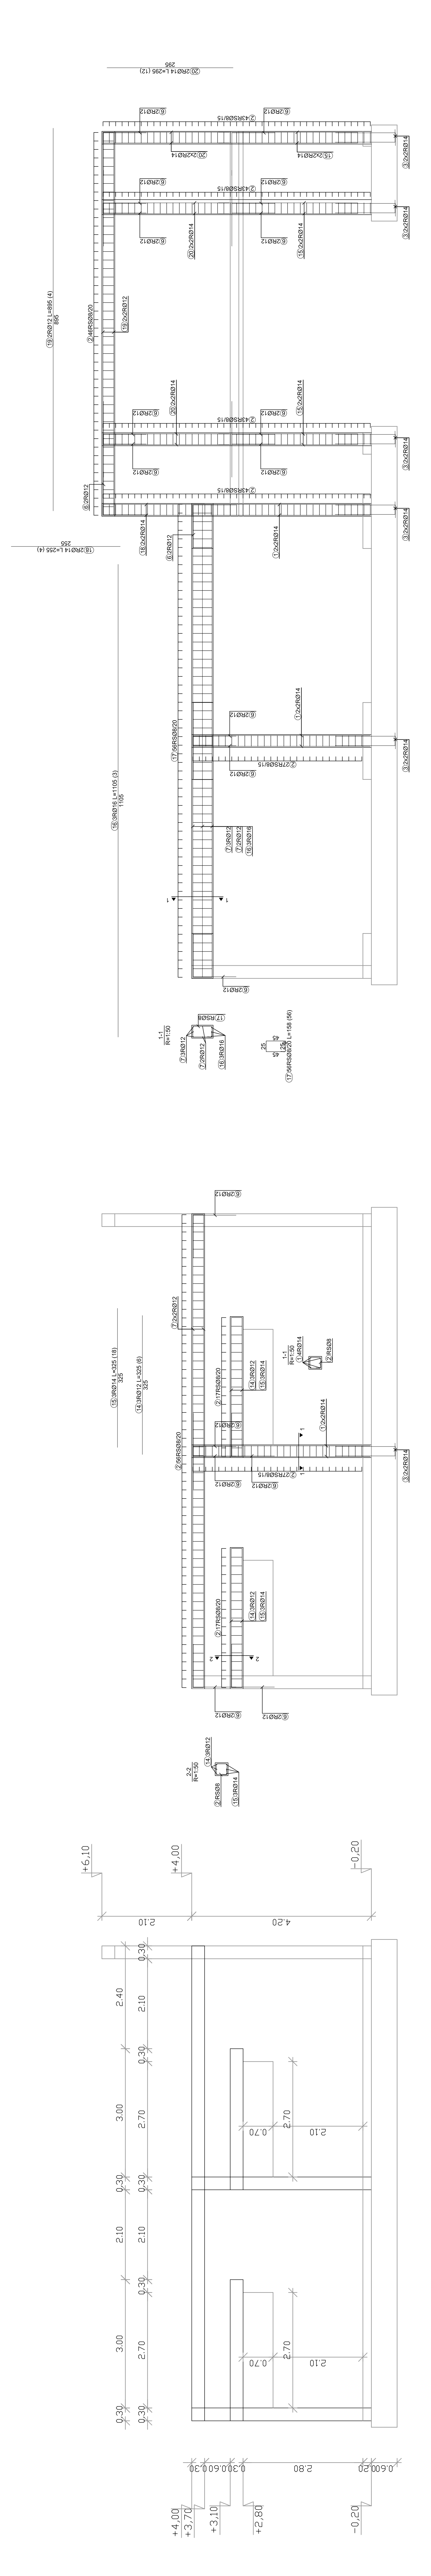


HORIZONTALNE, VERTIKALNE VEZI IN PREKLADE GARAŽE

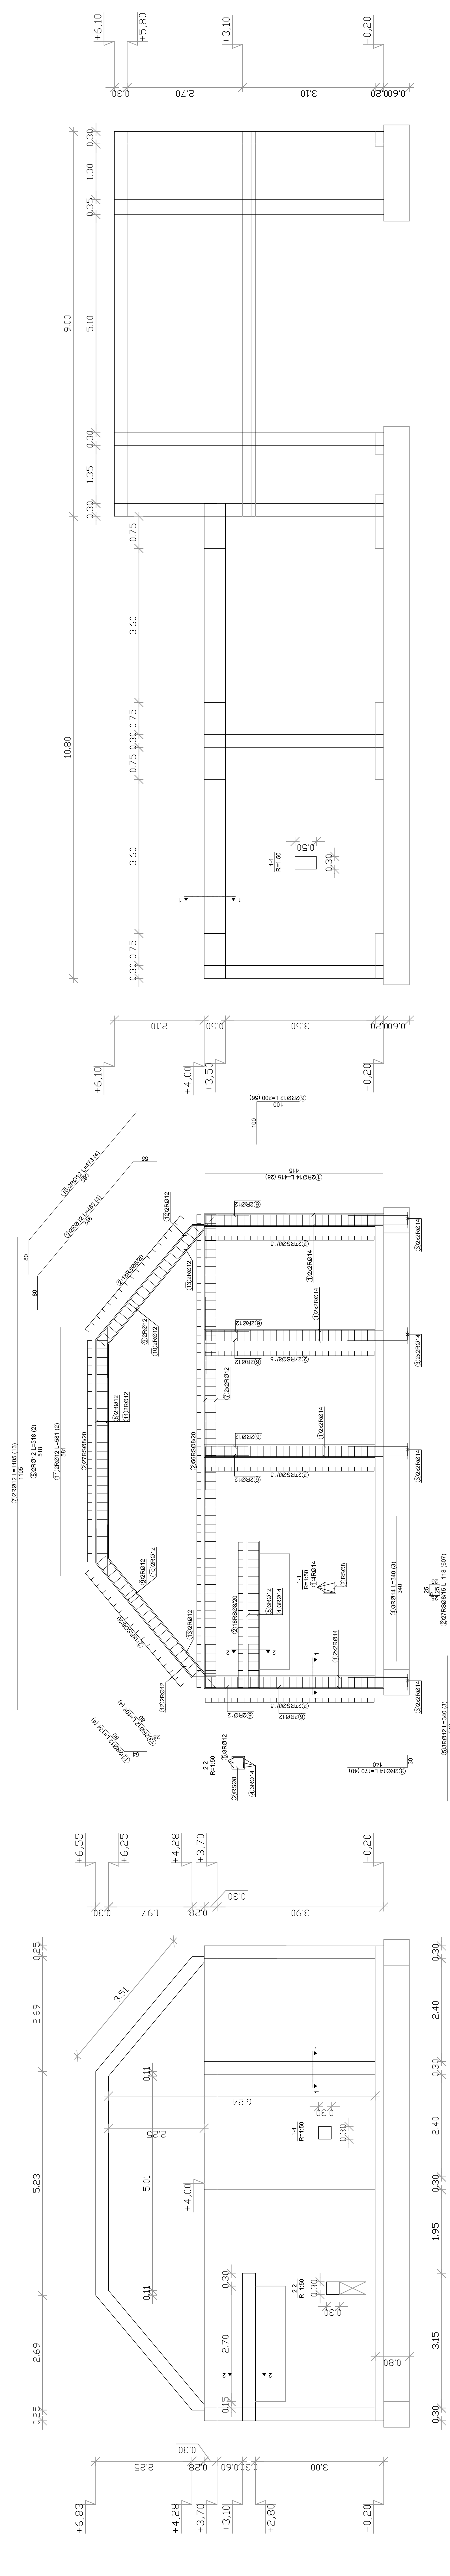

C 25/30
S 500
S 500
0=2,50cm

ARMATURNI NAČRT - HORIZONTALNE, VERTIKALNE VEZI, PREKLADE
 ARMATURNI NAČRT

Spremembo št.:	Opis spremembe:	Datum:	Podpis:
TMD INVEST d.o.o.			
PROJEKT ZA INVESTICIJSKO DEJAVNOST REKONSTRUKCIJO IN STABILITE PRISILNOVA UL. 33, 1000 LJUBLJANA (0020RB014-120) 205			
Navedbo objekta:		Odgovorni vodja projekta:	
OSIŠČARJEVA ULICA 10, 1000 LJUBLJANA		GREGOR KRŠIČ, u.d.a.	
NOVEGA JASLSKO VAŠČEVA DOMA V ZASLOVJAH		IZS A-0761	
Ime naročnika in investitorja:		Odgovorni projektant:	
OBČINA GORANČICA		IVANA RIMSKA, u.d.g.	
Cesta št. 83A, 2722 GORANČICA		IZS G-0011	
Vrsta projekta:		Sodržanje:	
PROJEKT ZA IZVEDBO		VEŠTAČENSKA POMOČ, I.G.	
Vrsta načrta:		Projektant:	
OPISNE KONSTRUKCIJE		TMD INVEST d.o.o.	
		P.ULIČ, Prilomska ulica 30	
Vsebinsko vsebino:		Merilo:	
ARMATURNI NAČRT, HORIZONTALNE VEZI, VERTIKALNE VEZI IN PREKLADE V GARAŽI		1:50	
Številka projekta:		Številka načrta:	
20051-B-K/0K		20051-15-V/04-1	
Datum:		Datum:	
DECEMBER 2015		DECEMBER 2015	
Številka risar:		Številka risar:	
8		8	