


AB PLOŠČA POZ 10; d=20cm

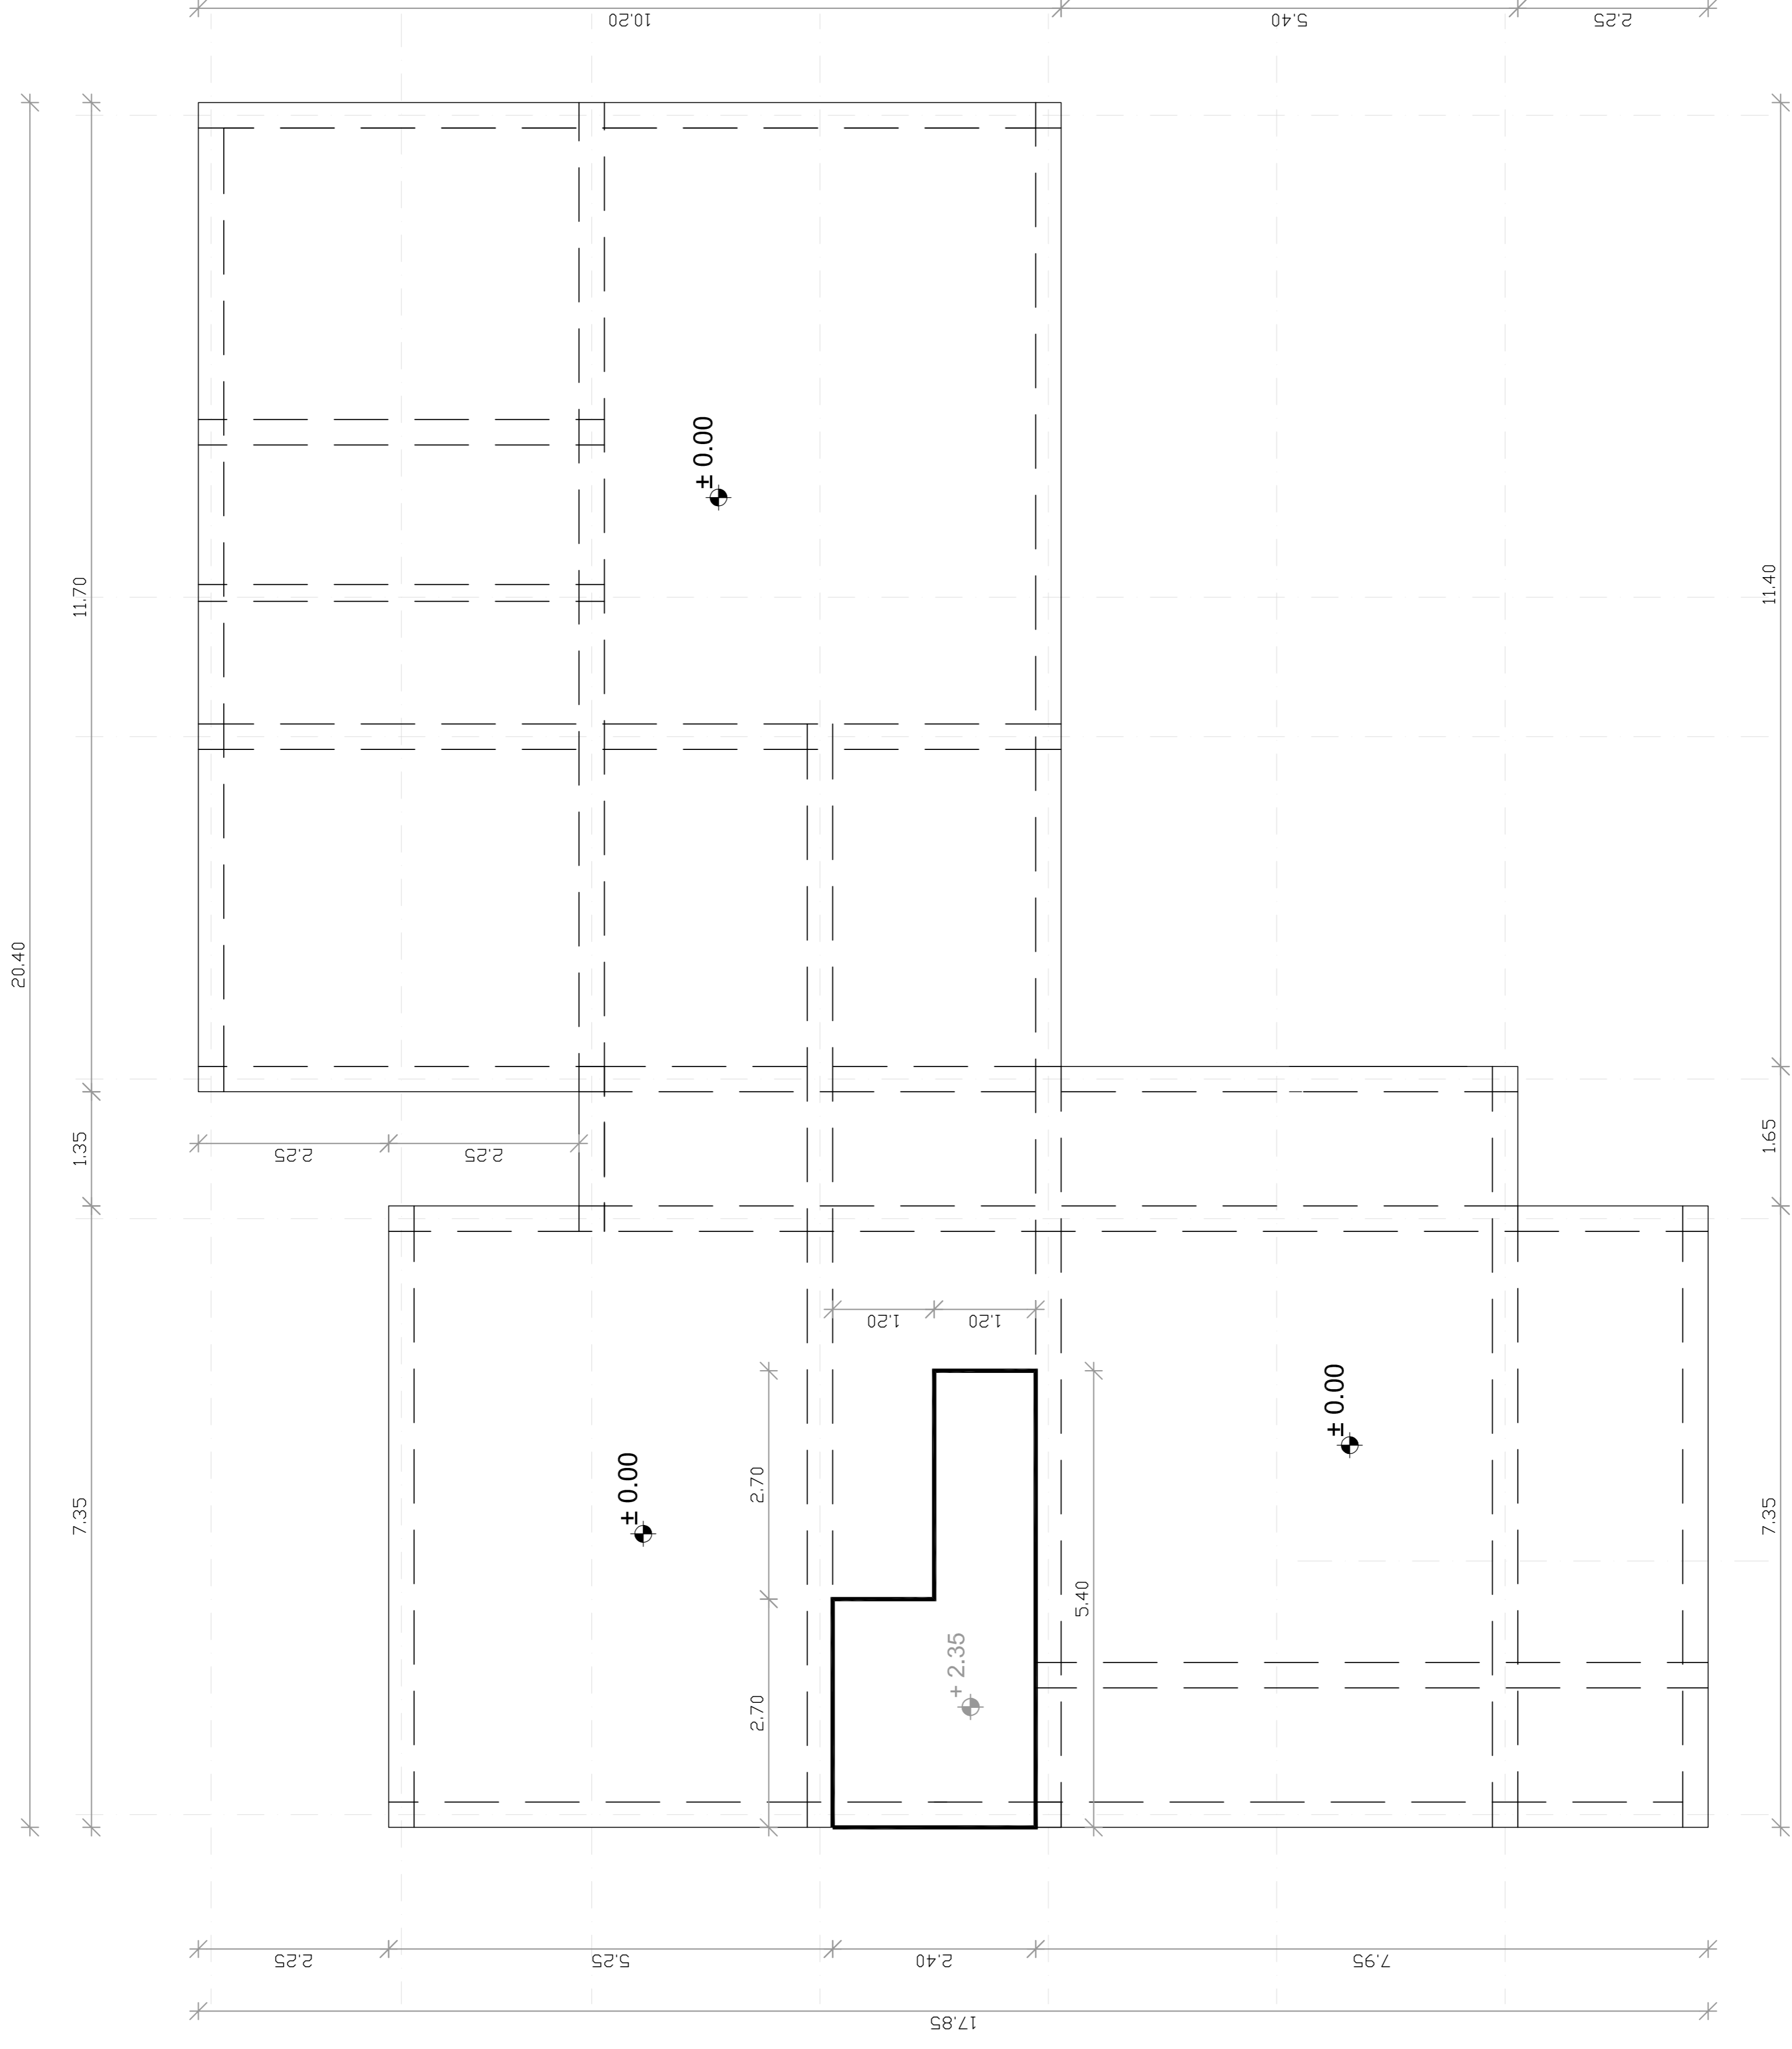

Sprememba št.:	Opis spremembe:	Datum:	Podpis:
<b>TMD INVEST d.o.o.</b> PODJETJE ZA INVESTIJSKO DEJAVNOST TRGOVNO IN STORITVE Prešernova ul. 30, 2250 PTUJ tel. 02/787-91-00			
Naziv objekta: ODSTRANILEV OBSTOJEČIH OBJEKTOV IN GRADNJA NOVEGA GASILSKO VAŠKEGA DOMA V ZAGOLJAH OBČINA GORIŠNICA Gorišnica 83a, 2272 GORIŠNICA	Odgovorni vodja projekta: GREGOR KRAŠEVAČ, u.d.i.a. IZS A-0761		
Ime oziroma naziv investitorja: IVAN RAMŠAK, u.d.i.g. IZS G-0011	Odgovorni projektant: VESNA KLEMENČIČ, i.g.		
Vrsta projekta: PROJEKT ZA IZVEDBO	Sodelavec: TMD Invest d.o.o. Pluj, Prešernova ulica 30		
Vrsta načrta: GRADBENE KONSTRUKCIJE	Projektant: TMD Invest d.o.o. Pluj, Prešernova ulica 30		
Vsebinska risba: OPAŽNI NAČRT: AB PLOŠČA POZ 10	Merilo: 1:50		
Številka projekta: 22053-15-K/OK	Številka načrta: 22053-15-K/OK-1	Datum: DECEMBER 2015	Številka risbe: 4