



AB PLOŠČA POZ 10; d=20cm
spodnja armatura

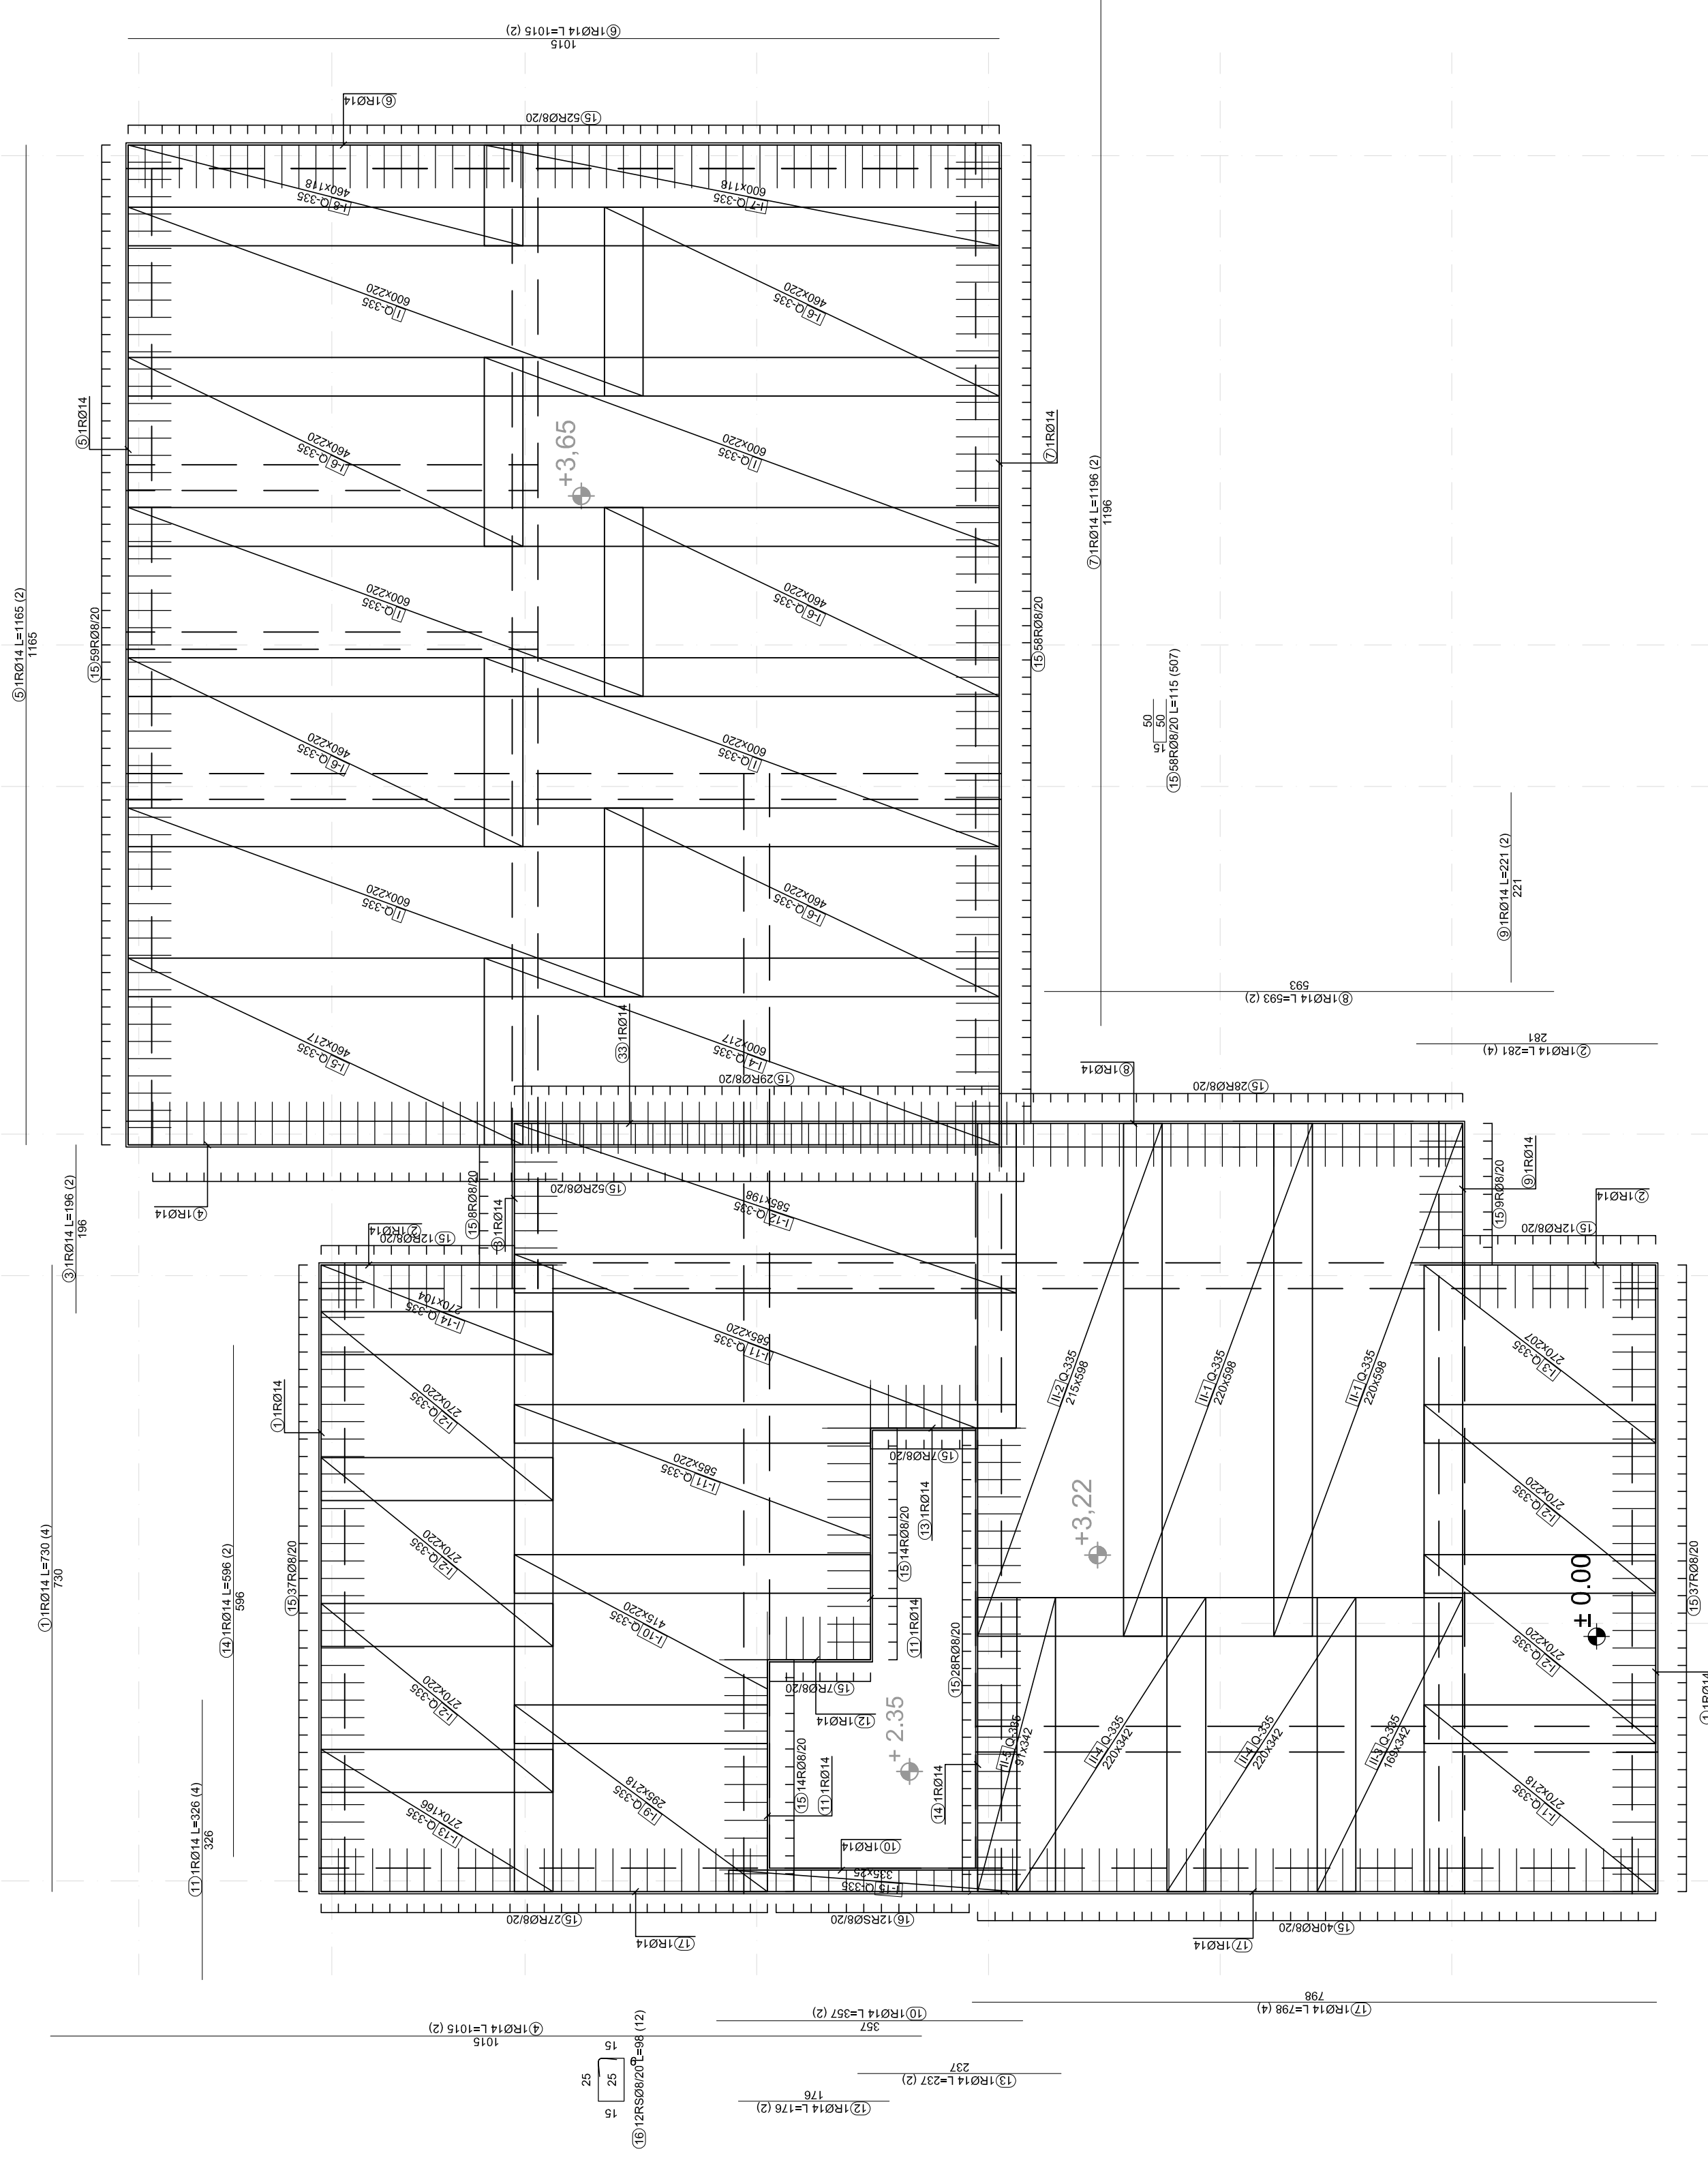

AB PLOŠČA POZ 10; d=20cm
zgornja armatura

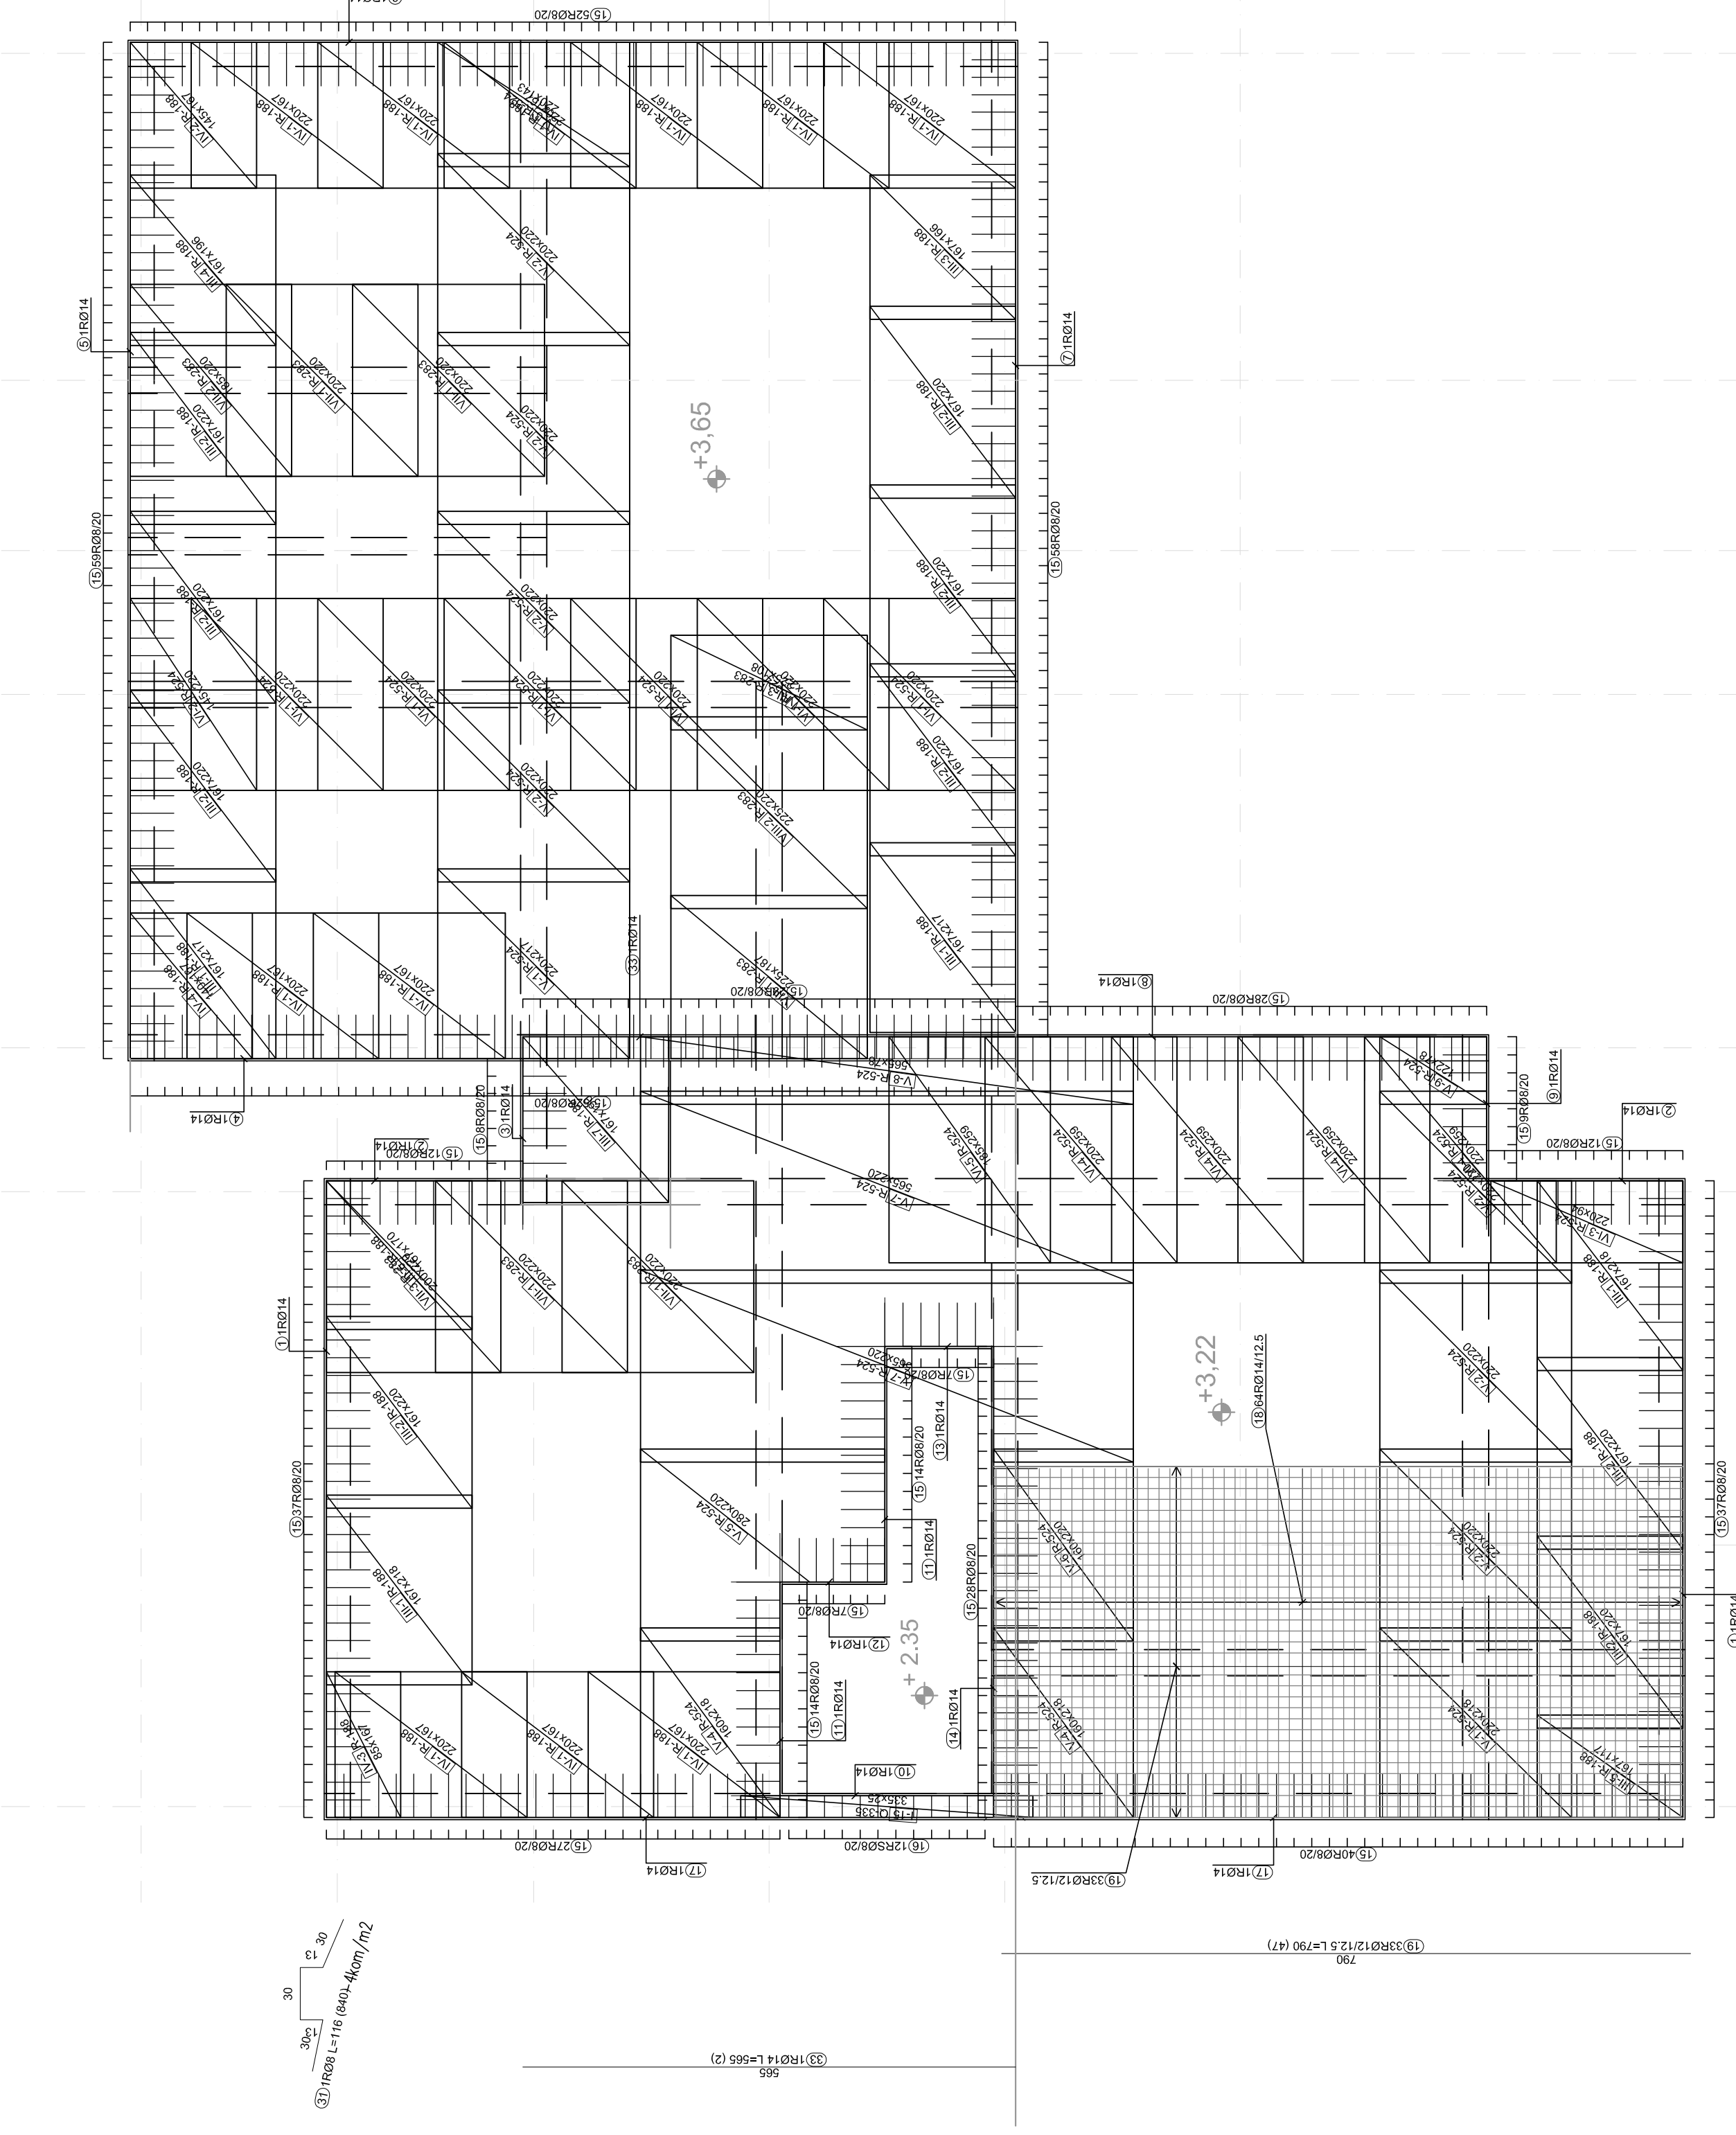

C 25/30
S 500
S 500
t=2,50cm

ARMATURNI NAČRT: AB PLOŠČA POZ 10

ARMATURNI NAČRT

Spremembe št.:	Opis spremembe:	Datum:	Podpis:

TMD INVEST d.o.o.
 POKLIFE ZA INVESTICIJSKO DEJAVNOST
 POSREDOVANJE V STAVARSTVO
 Prešernova ul. 20, 2250 PTUJ
 tel. 02/797-97-50

Naslov objekta: OSREBNETEY OBSTAJEČI OBKLEPI IN PRADNJA
 NOVAČA DVAJSKO VAŠKEGA DOMA V ZAGODNJIH
 ime odjemalca in/ali investitorja: GREGOR KRŠEVAČ, u.d.a. OS A-0761
 OBNA GRADNJA: Ivan BAMSČAK, u.d.i.g. OS C-0011
 Vrsta objekta: ZDRAVILNICA
 Projektant: SOLOVENC
 Projekt: ZA IZVEDBO
 KESMA KLEMENČIČ, i.p.

VRHA NAČRTE: OPADNE KONSTRUKCIJE
 Projektant: JKO, projekt.d.o.o.
 Ptujska, Prešernova ulica 30

VARNIK NAČRTE: ARMATURNI NAČRT, AB PLOŠČA POZ 10
 Merilo: 1:50

Številka projekta: 2205-15-4/26-1
 Datum: DECEMBER 2015
 Številka risbe: 5