


C 25/50	
S 500	
S 500	
g=4,00cm	
ARMATURNI NAČRT; PASOVNI TEMELJI POZ. PTI, PTZ	
PIZ – NASTAVEK TEMELJA	
ARMATURNI NAČRT	

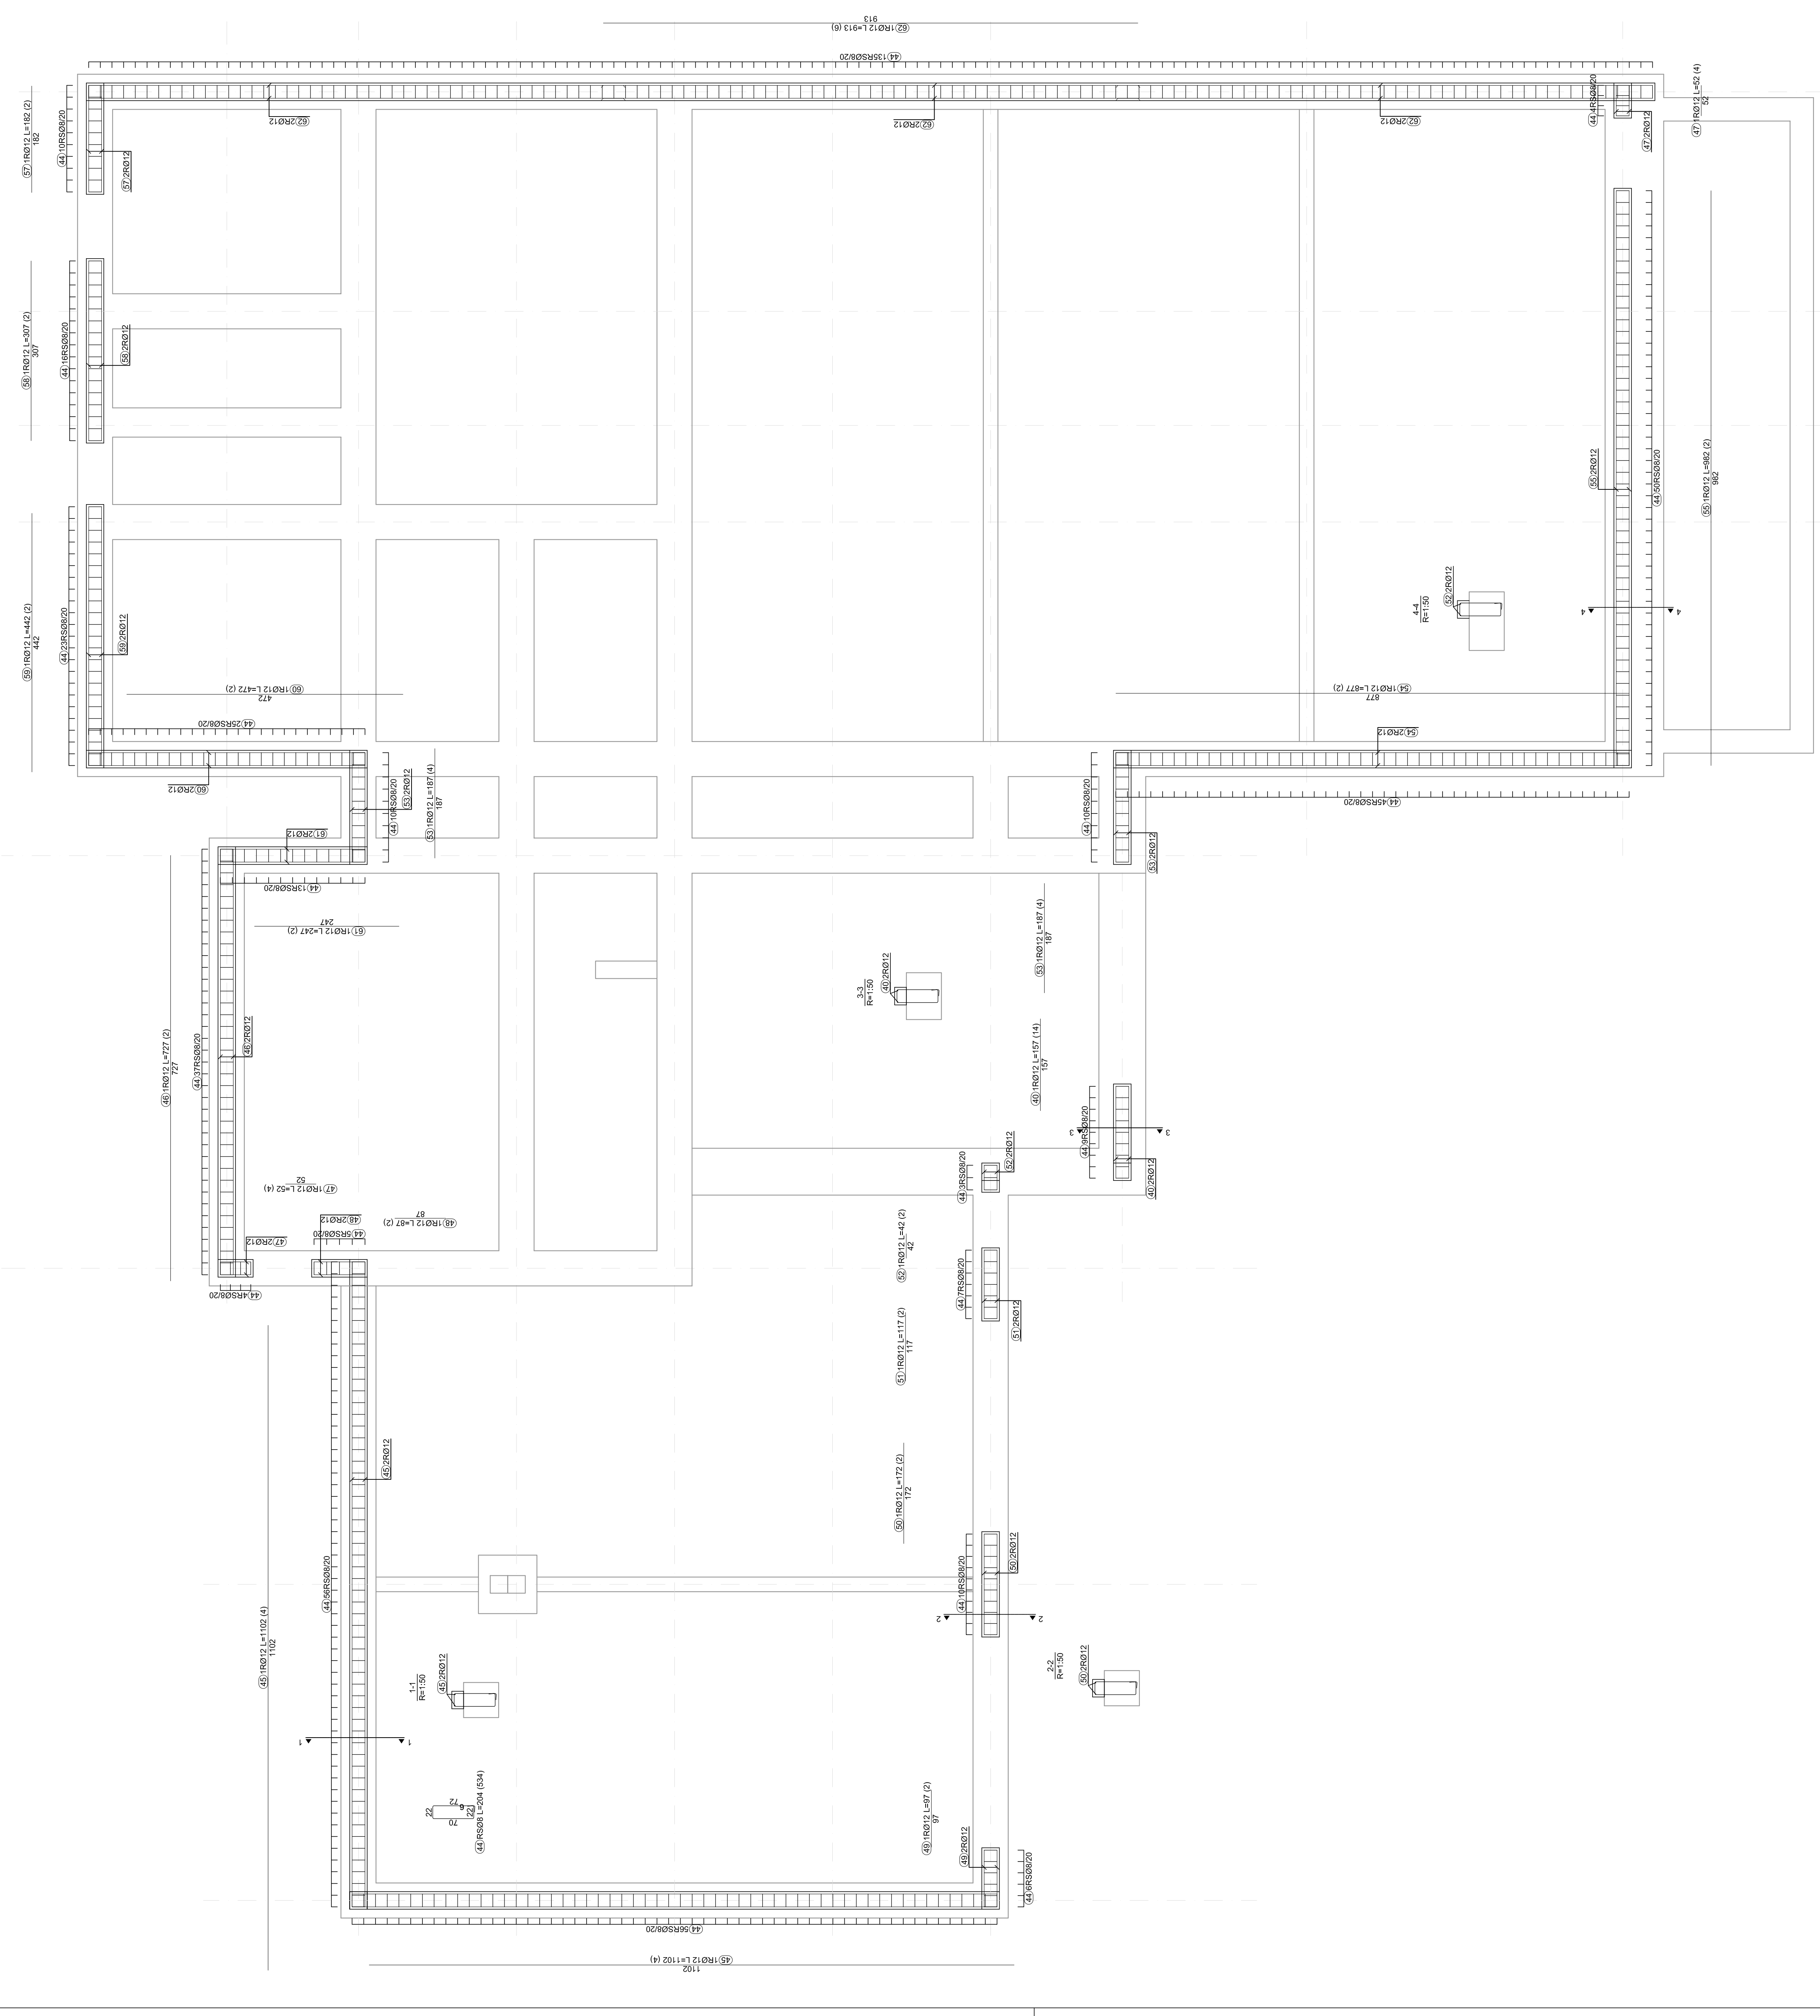

Sprememba št.:	Dati spremembe:	Datum:	Podpis:
TMD INVEST d.o.o.			
PROJEKT ZA INVEŠTIJSKO TEJAVNOSTI TRGOVNO IN STORITVE			
Predmetna ul. 30, 2250 PTUJ			
tel. 02/787-91-00			
Ime objekta:			
OGRANICEVANJE OBLASTI IN OBNOVA			
NOSTRAJŠANJE VARNOSTI IN ZAVAROVANJE			
VARNOSTNE OBLASTI			
Odgovorni vodja projekta:			
OGRANICEVANJE OBLASTI			
Odgovorni projektar:			
IVAN RIMŠAK, s.l.d.g.			
IDS C-001			
Vrsta projekta:			
PROJEKT ZA IZVEDBO			
Sodržanje:			
VARNOSTNA KATEGORIJA, I.P.			
VARNOSTNA KATEGORIJA			
VARNOSTNA KATEGORIJA			
VARNOSTNA KATEGORIJA			
Varnostna risba:			
ARMATURNI NAČRT; PASOVNI TEMELJI POZ. PTI, PTZ – NASTAVEK TEMELJA			
Merna:			
1:50			
Številski zapis:			
2203-13-03-1			
Datum:			
08. DECEMBER 2015			
Številski zapis:			
3			