







HORIZONTALNE, VERTIKALNE VEZI IN PREKLADE SREDNJEGA DELA OBJEKTA

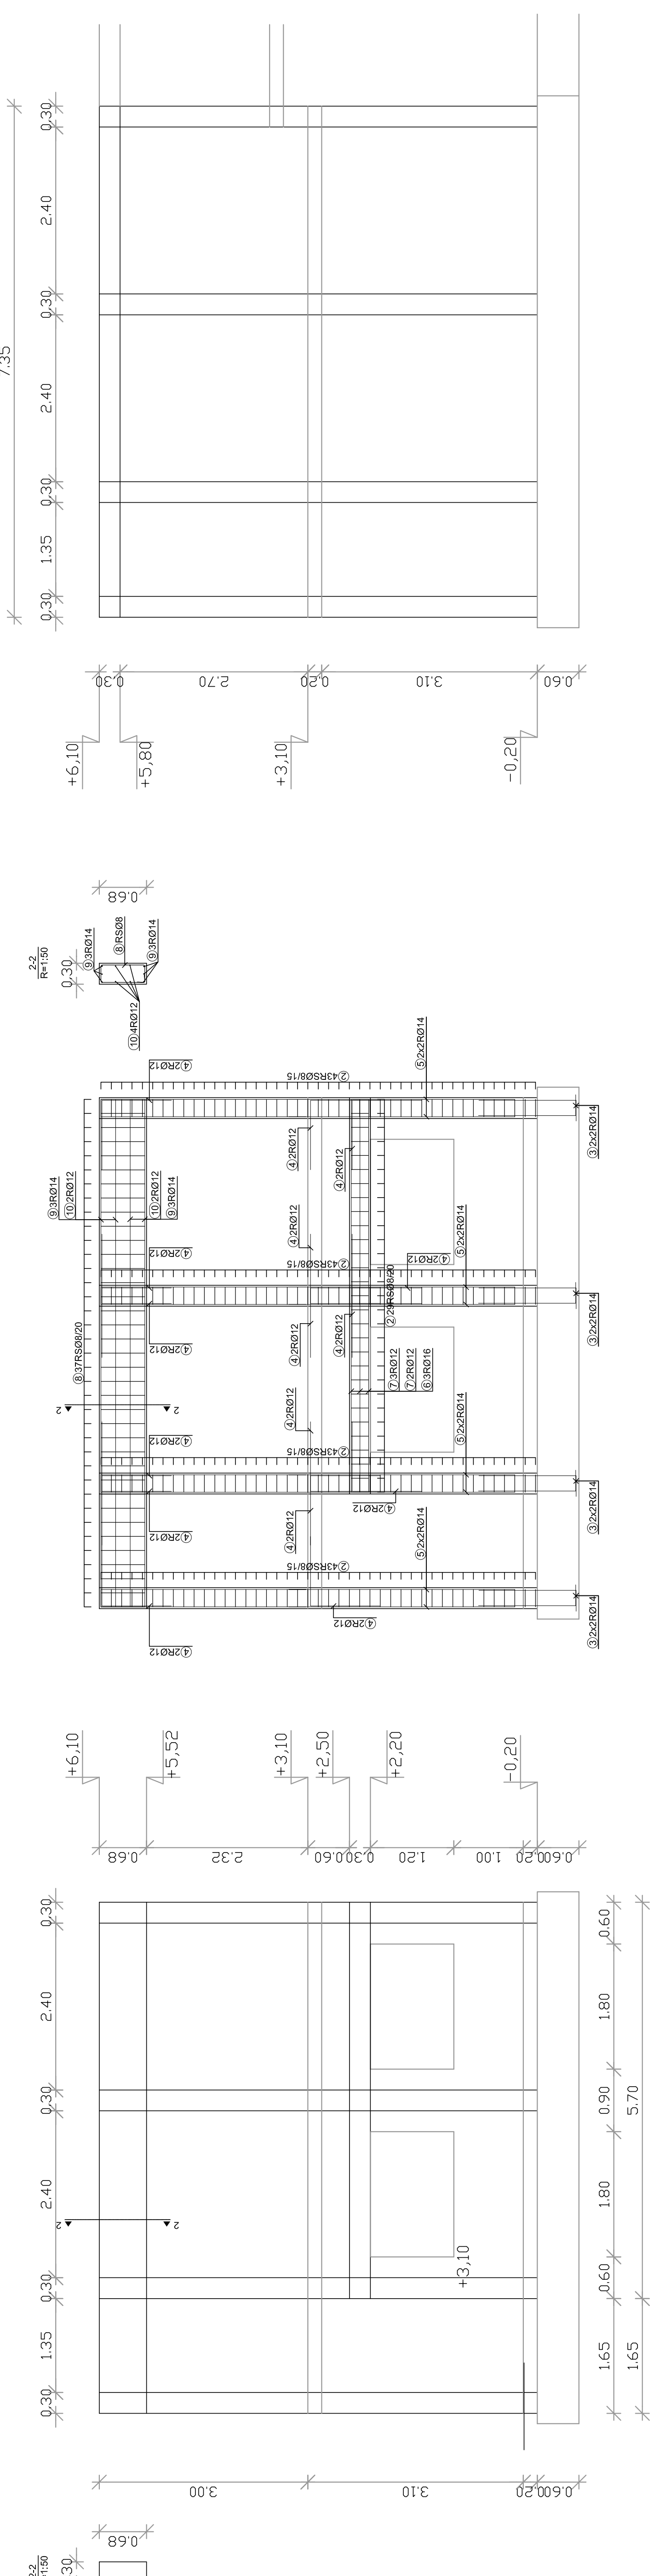

C	25/30
S	500
S	500
a	= 2,50cm

ARMATURNI NAČRT: HORIZONTALNE VERTIKALNE VEZI, PREKLADE

ARMATURNI NAČRT

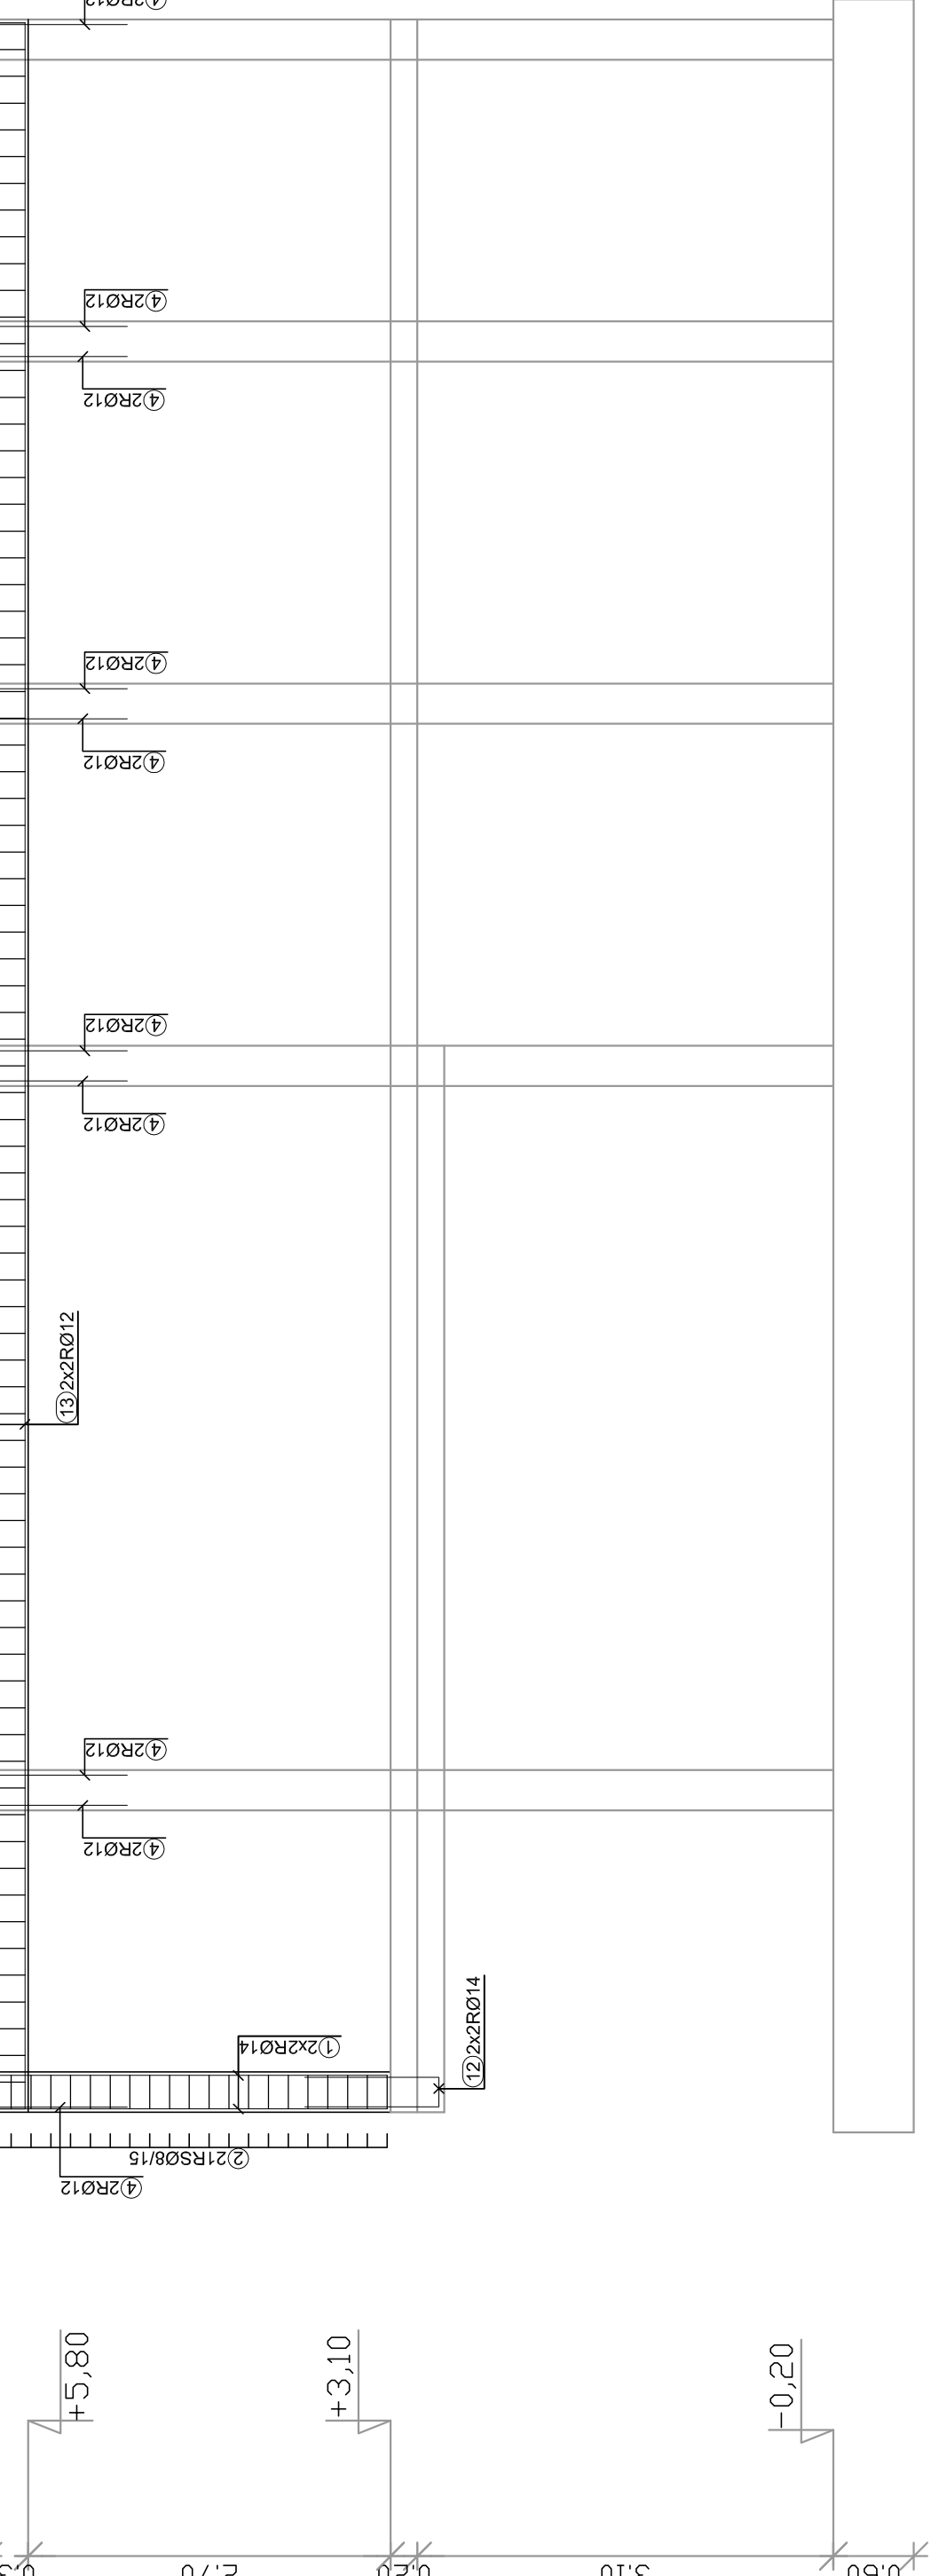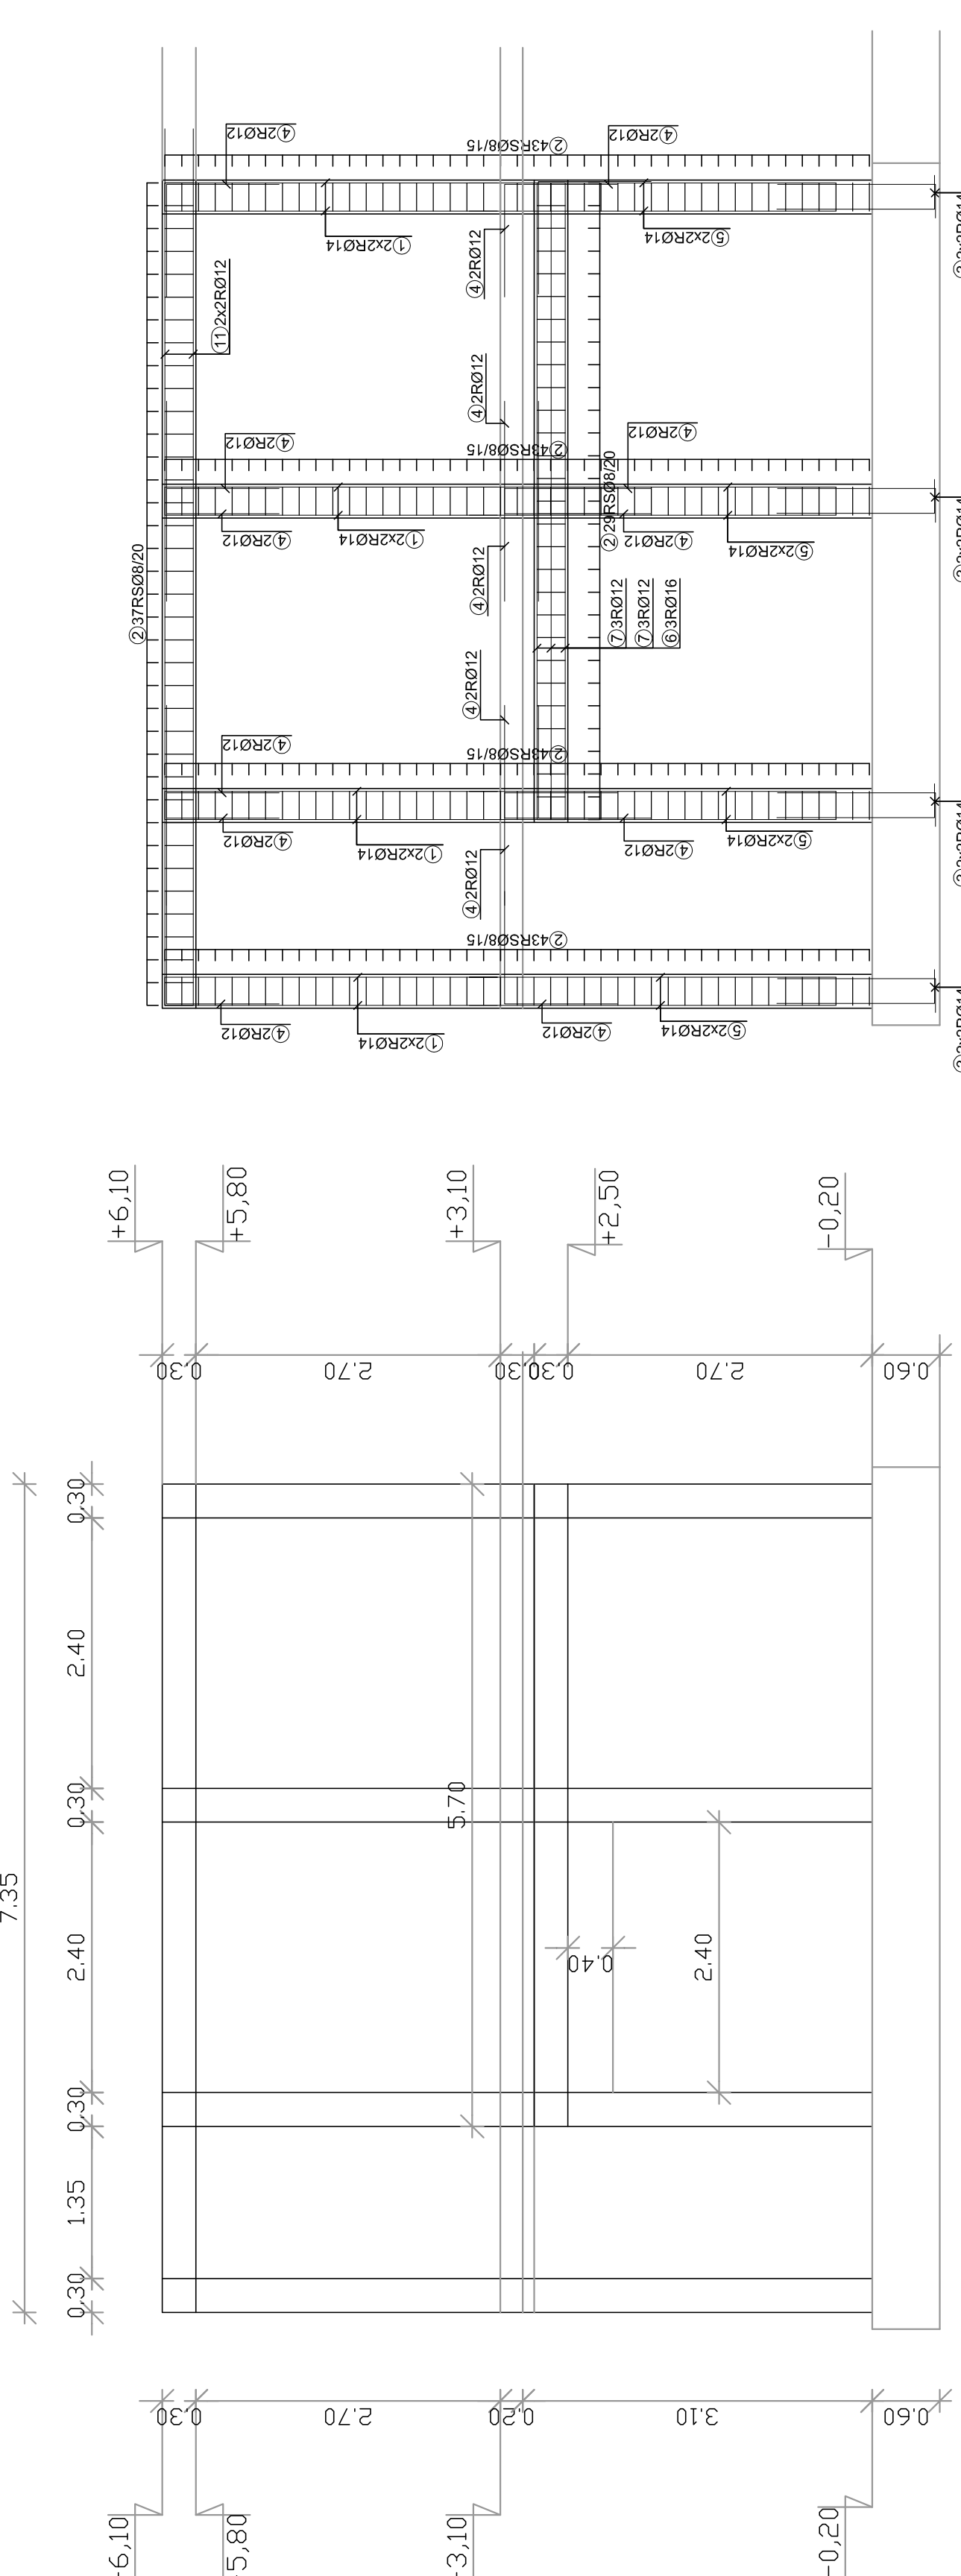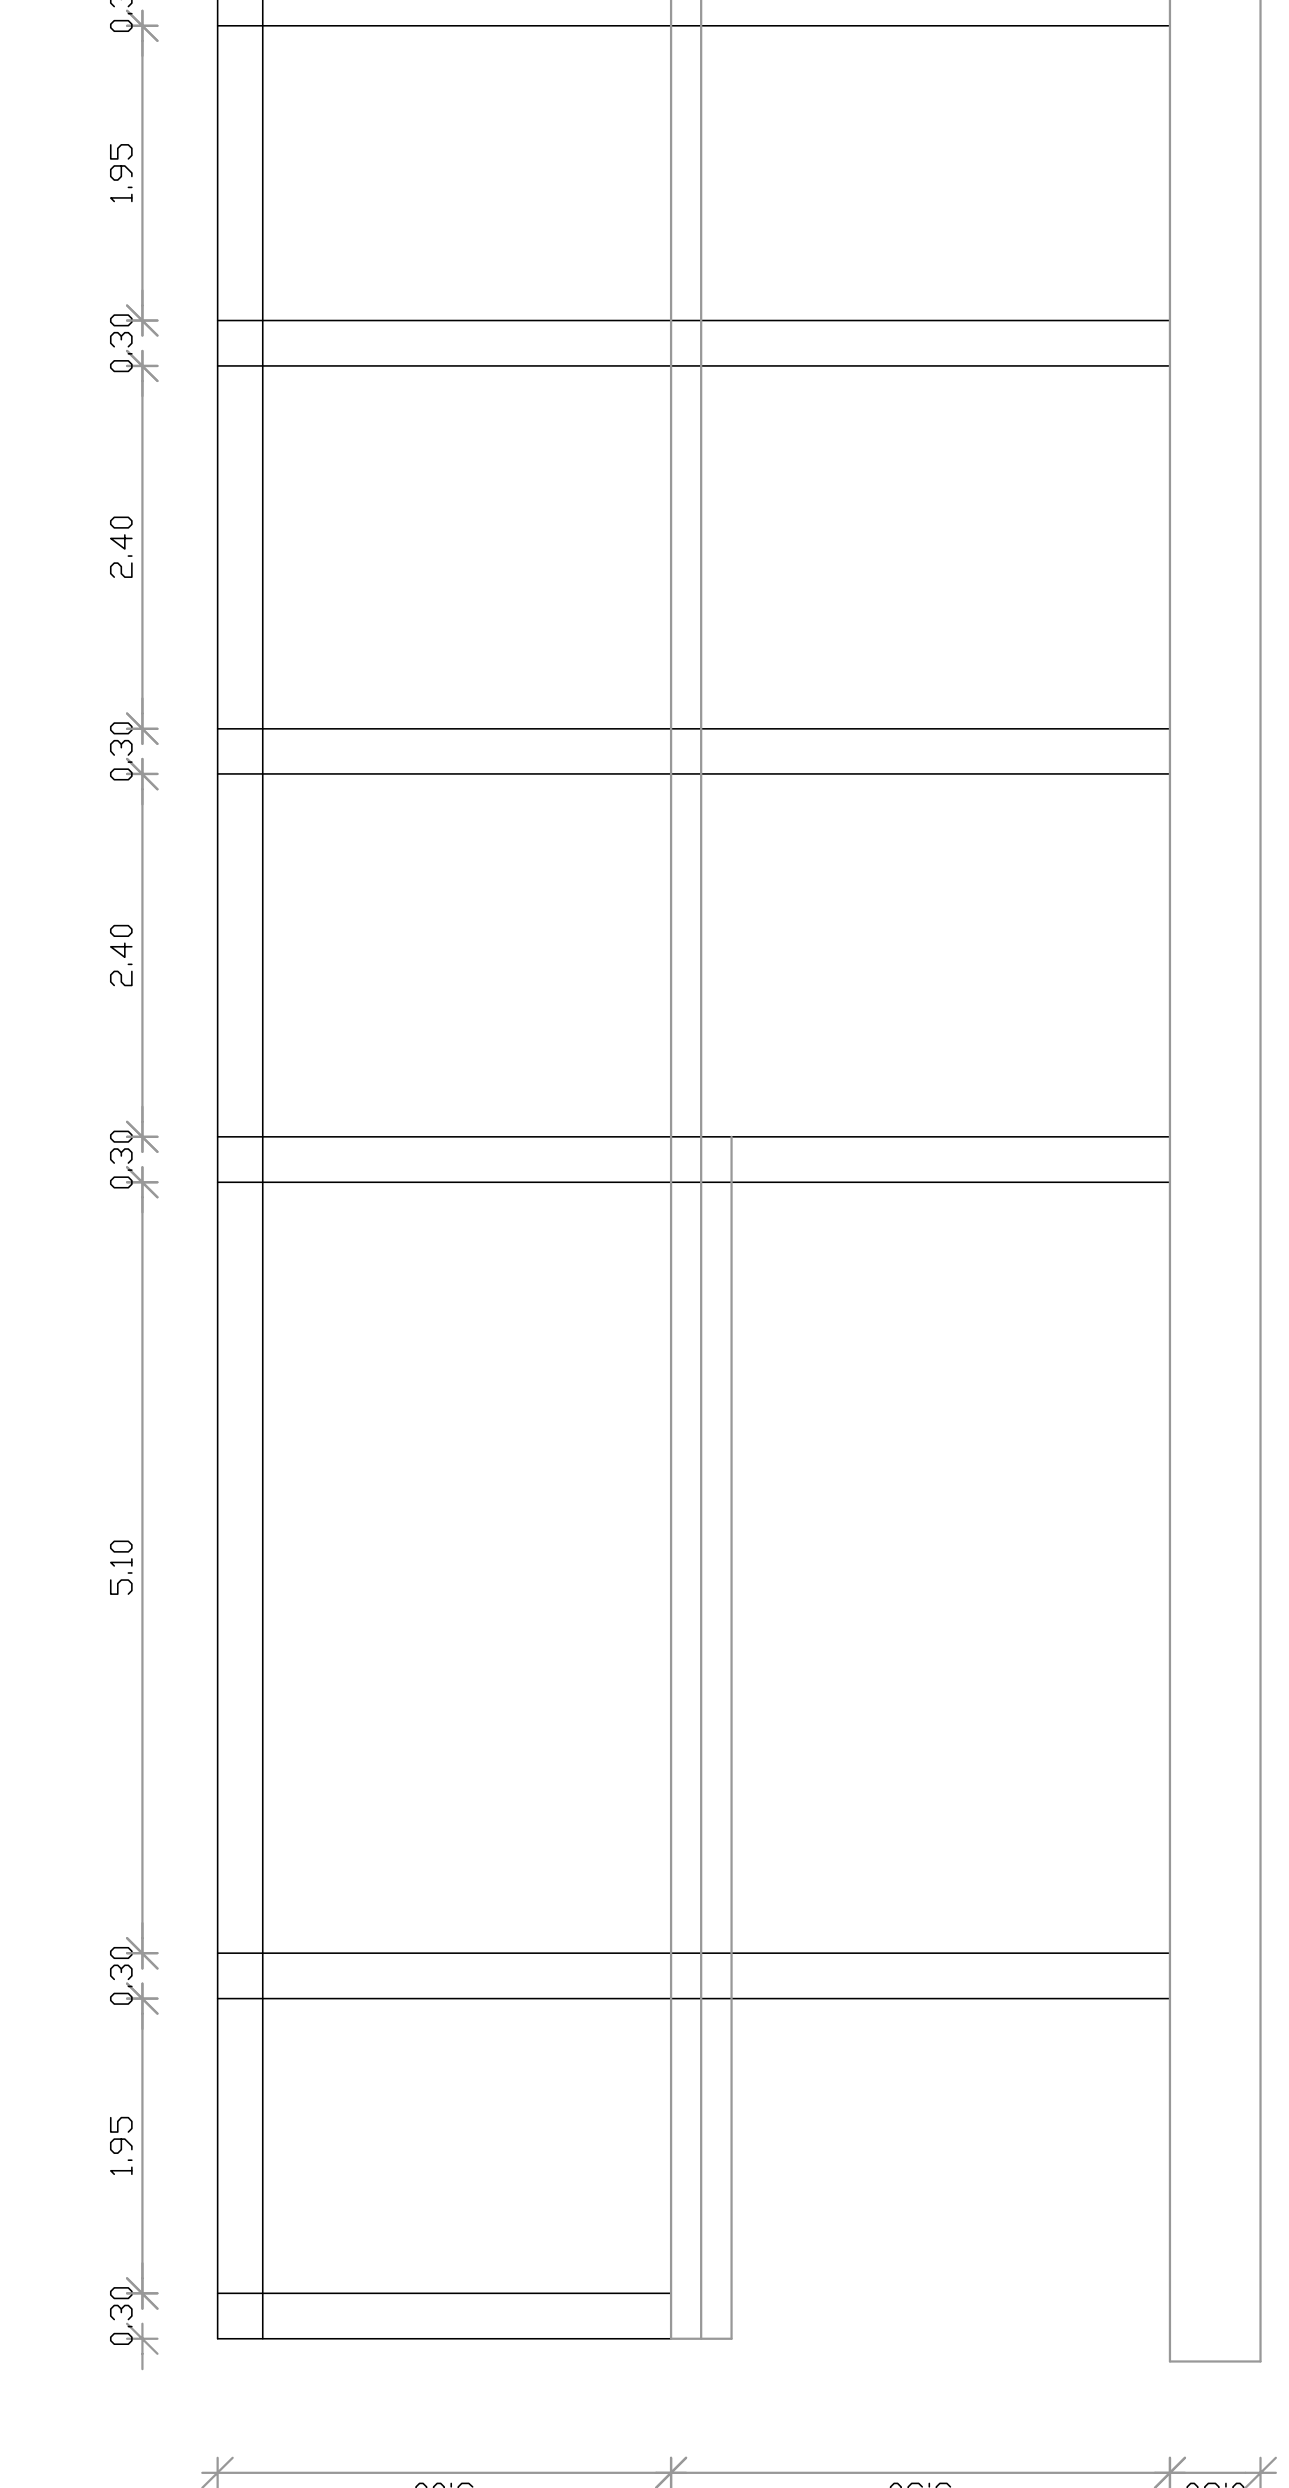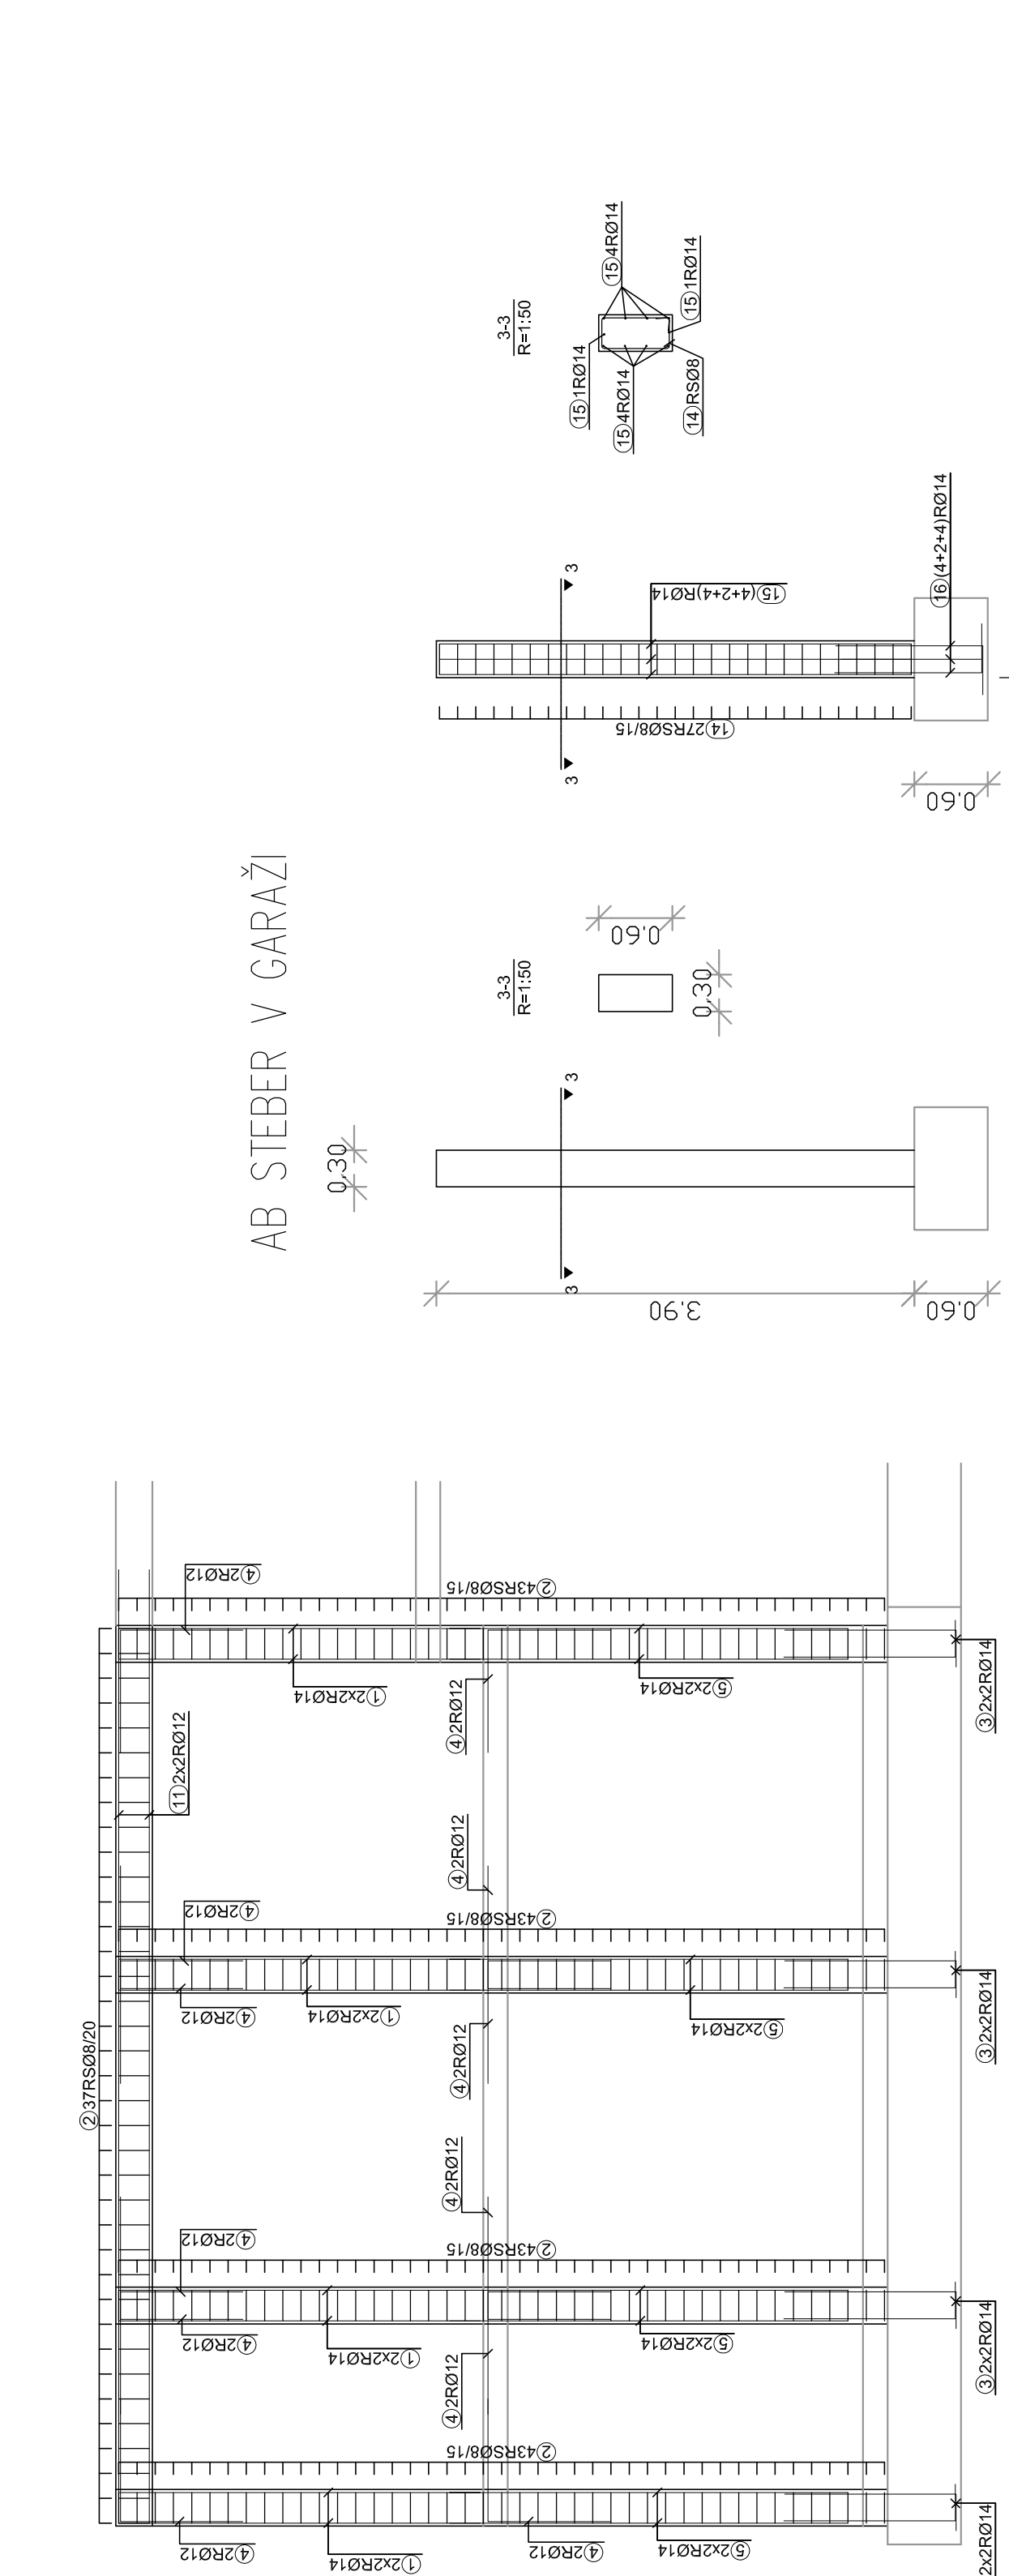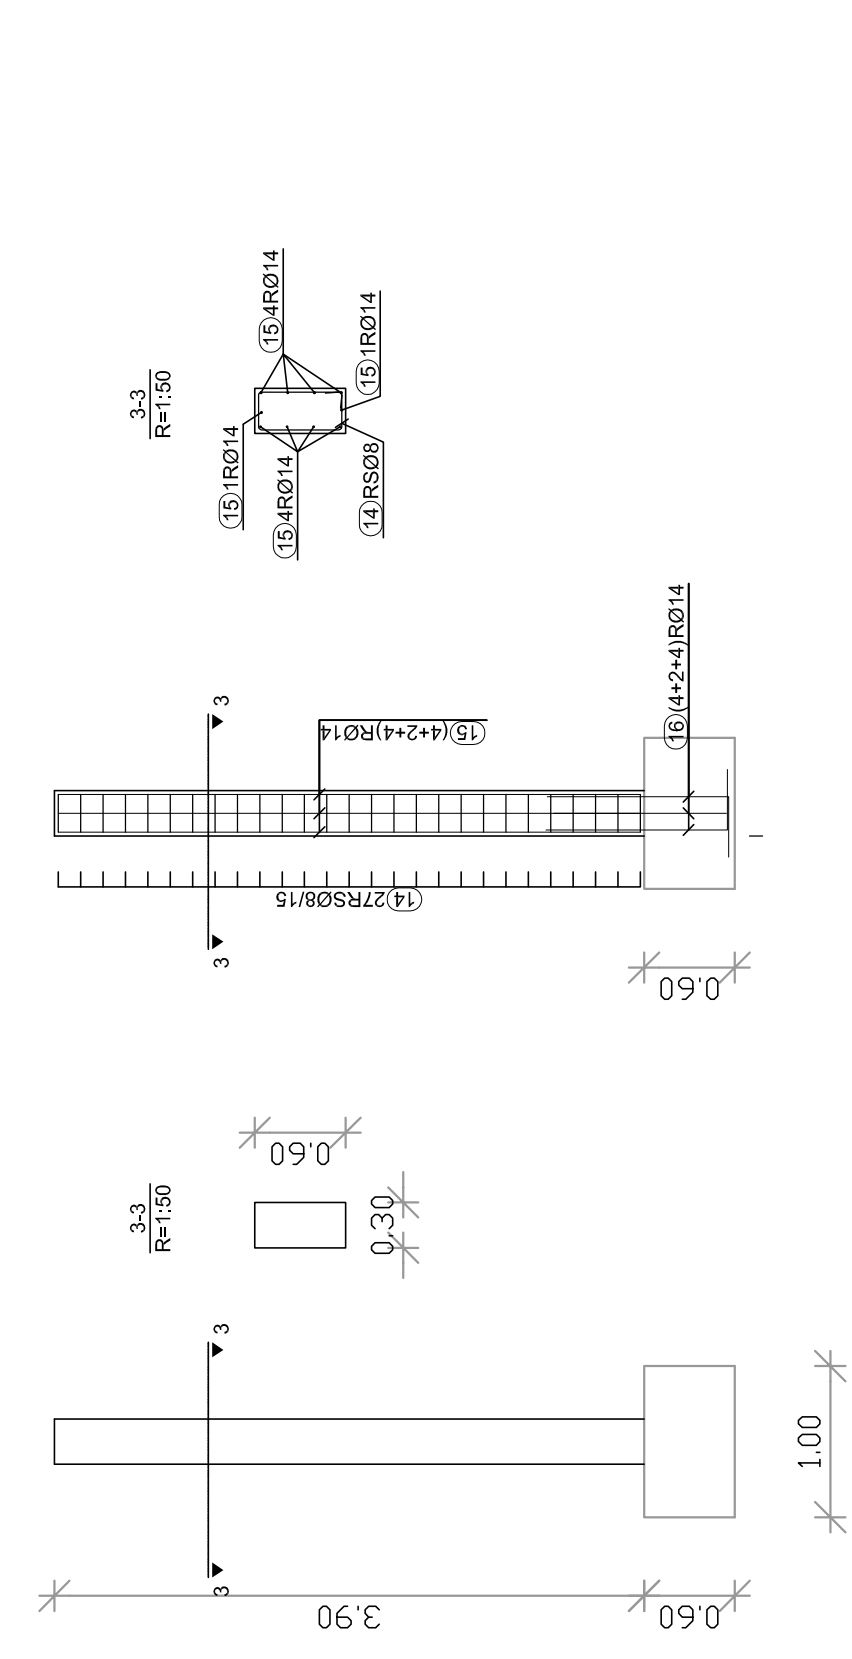

Št. lista	1
Opis sgrade	
Datum	
Projek	

TMD INVEST d.o.o.





Projekant: IJU Inženj. d.o.o. Ptujska Cesta 30