


HORIZONTALNE, VERTIKALNE VEZI IN PREKLADE VEČNAMENSKE DVORANE

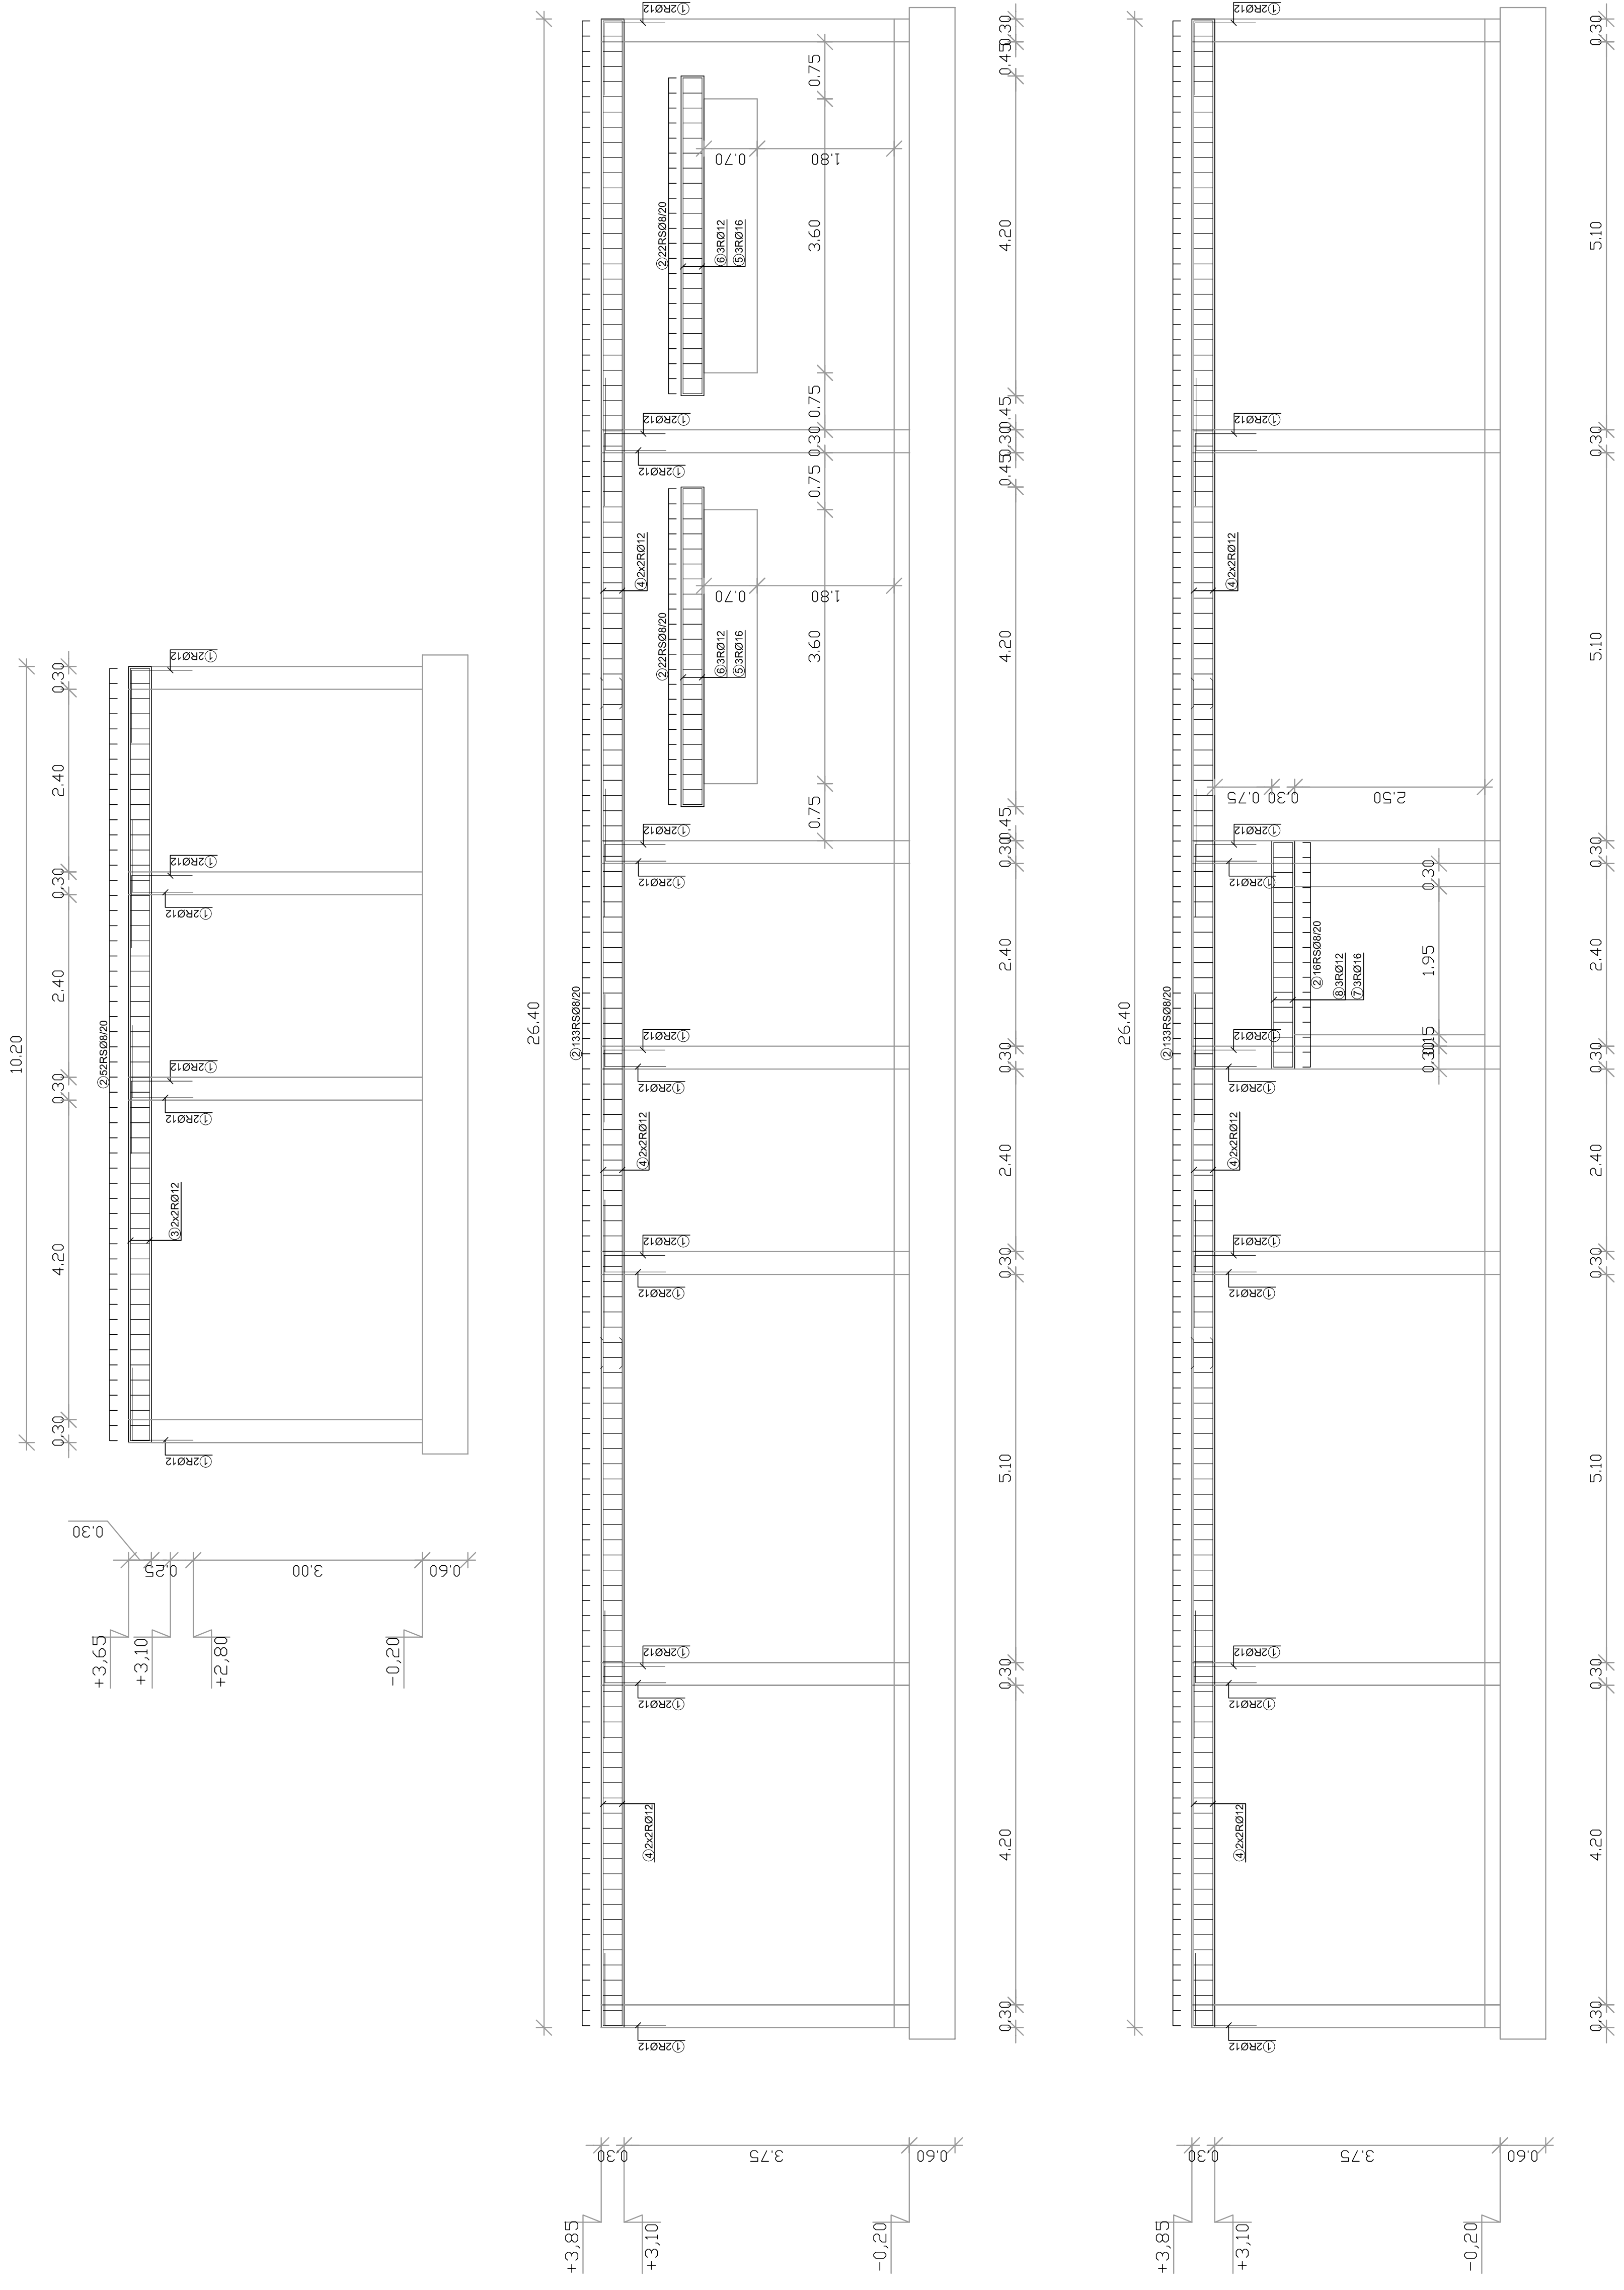

C 25/30
S 500
S 500
α = 2,50cm

ARMATURNI NAČRT: HORIZONTALNE, VERTIKALNE VEZI, PREKLADE

ARMATURNI NAČRT

Sprememba št.:	Opis spremembe:	Datum:	Podpis:
<b>TMD INVEST d.o.o.</b>			
POMLEJE ZA INVEŠCIJSKO DEJAVNOST TRGOVINO IN STORITVE Prešernova ul. 30, 2250 PULJ Tel. 02/787-91-00			
Ime objekta:	Ime odobrenega investitorja:	Ime odobrenega projektanta:	Ime odobrenega izvajalca:
COŠTRANJEV OBSTOJEČIH OBJEKTOV IN BRANJNA ROVEGA OASILSKO VASKEGA DOMA V ZAGODIČIH OBČINI GORIŠNICA	OBČINA GORIŠNICA Goriška 55a, 2272 GORIŠNICA	IVAN RAMŠAK, u.d.i.g.	IZS A-0761
Vrsta projekta:		Sodilni:	
PROJEKT ZA IZVEDBO		VESNA KLEMENČIČ, i.g.	
Projektant:			
TMD Invest d.o.o. Pulj, Prešernova ulica 30			
Vrednota projekta:		Številka risbe:	
22053-15-K/DK-1		22053-15-K/DK-1	
Datum:		Datum:	
DECEMBER 2015		DECEMBER 2015	
Številka risbe:		Številka risbe:	
12		12	