




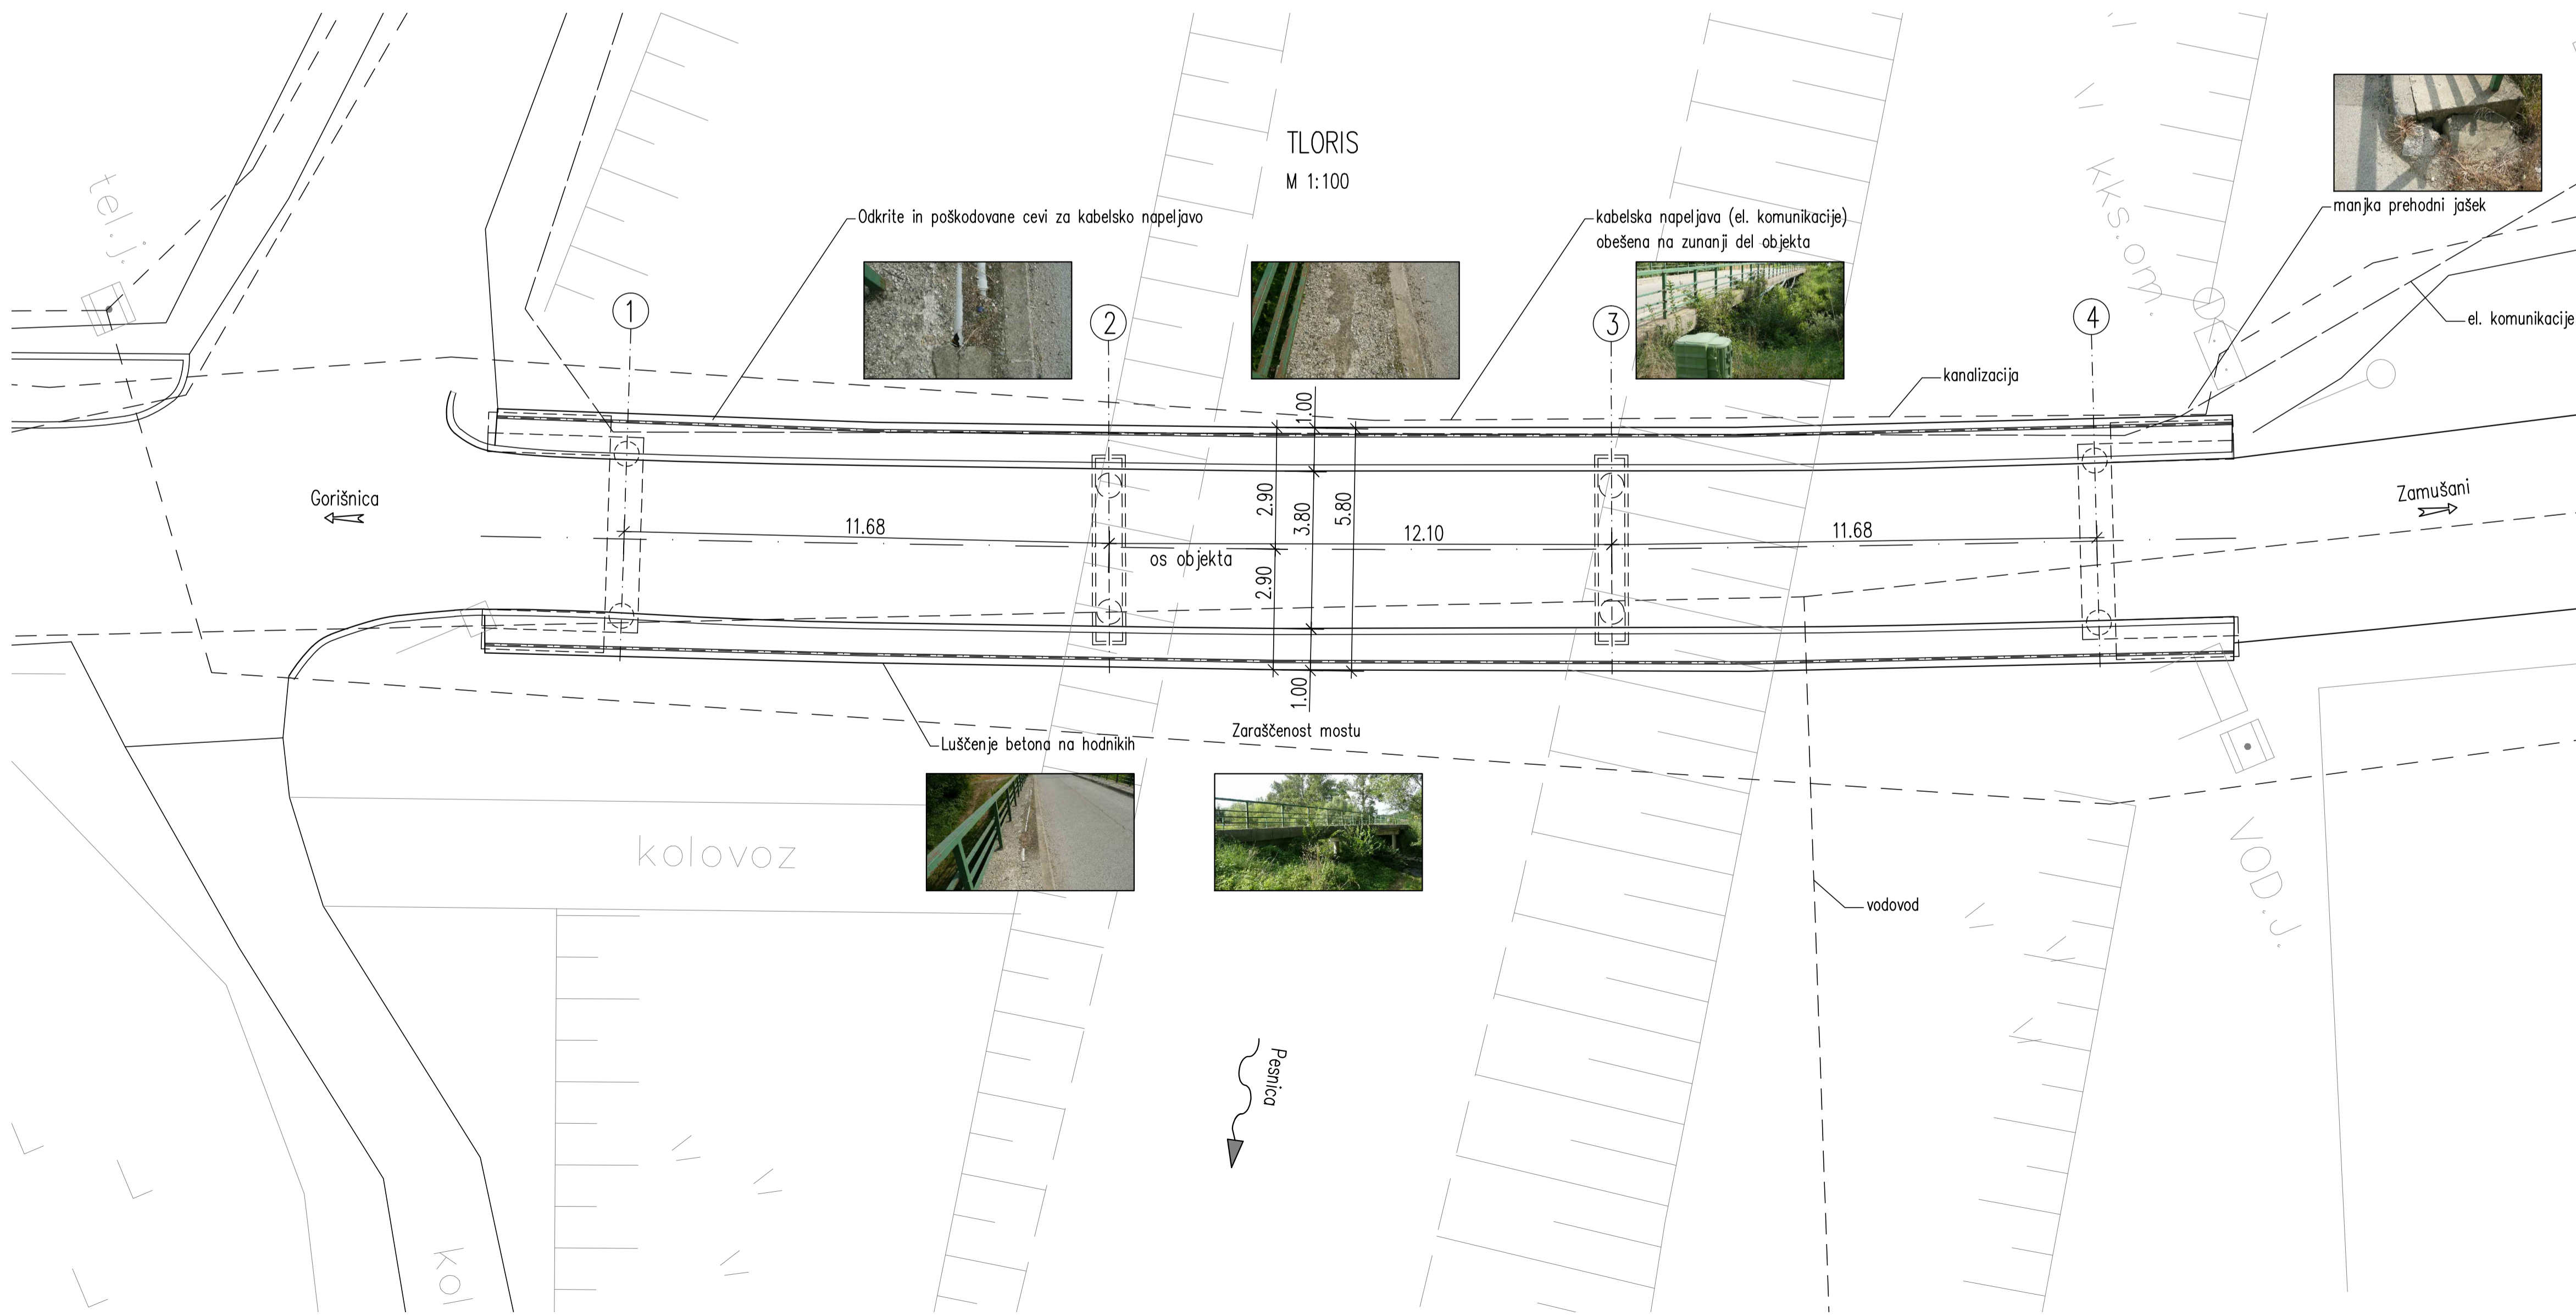


VZDOLŽNI PREREZ
M 1:100

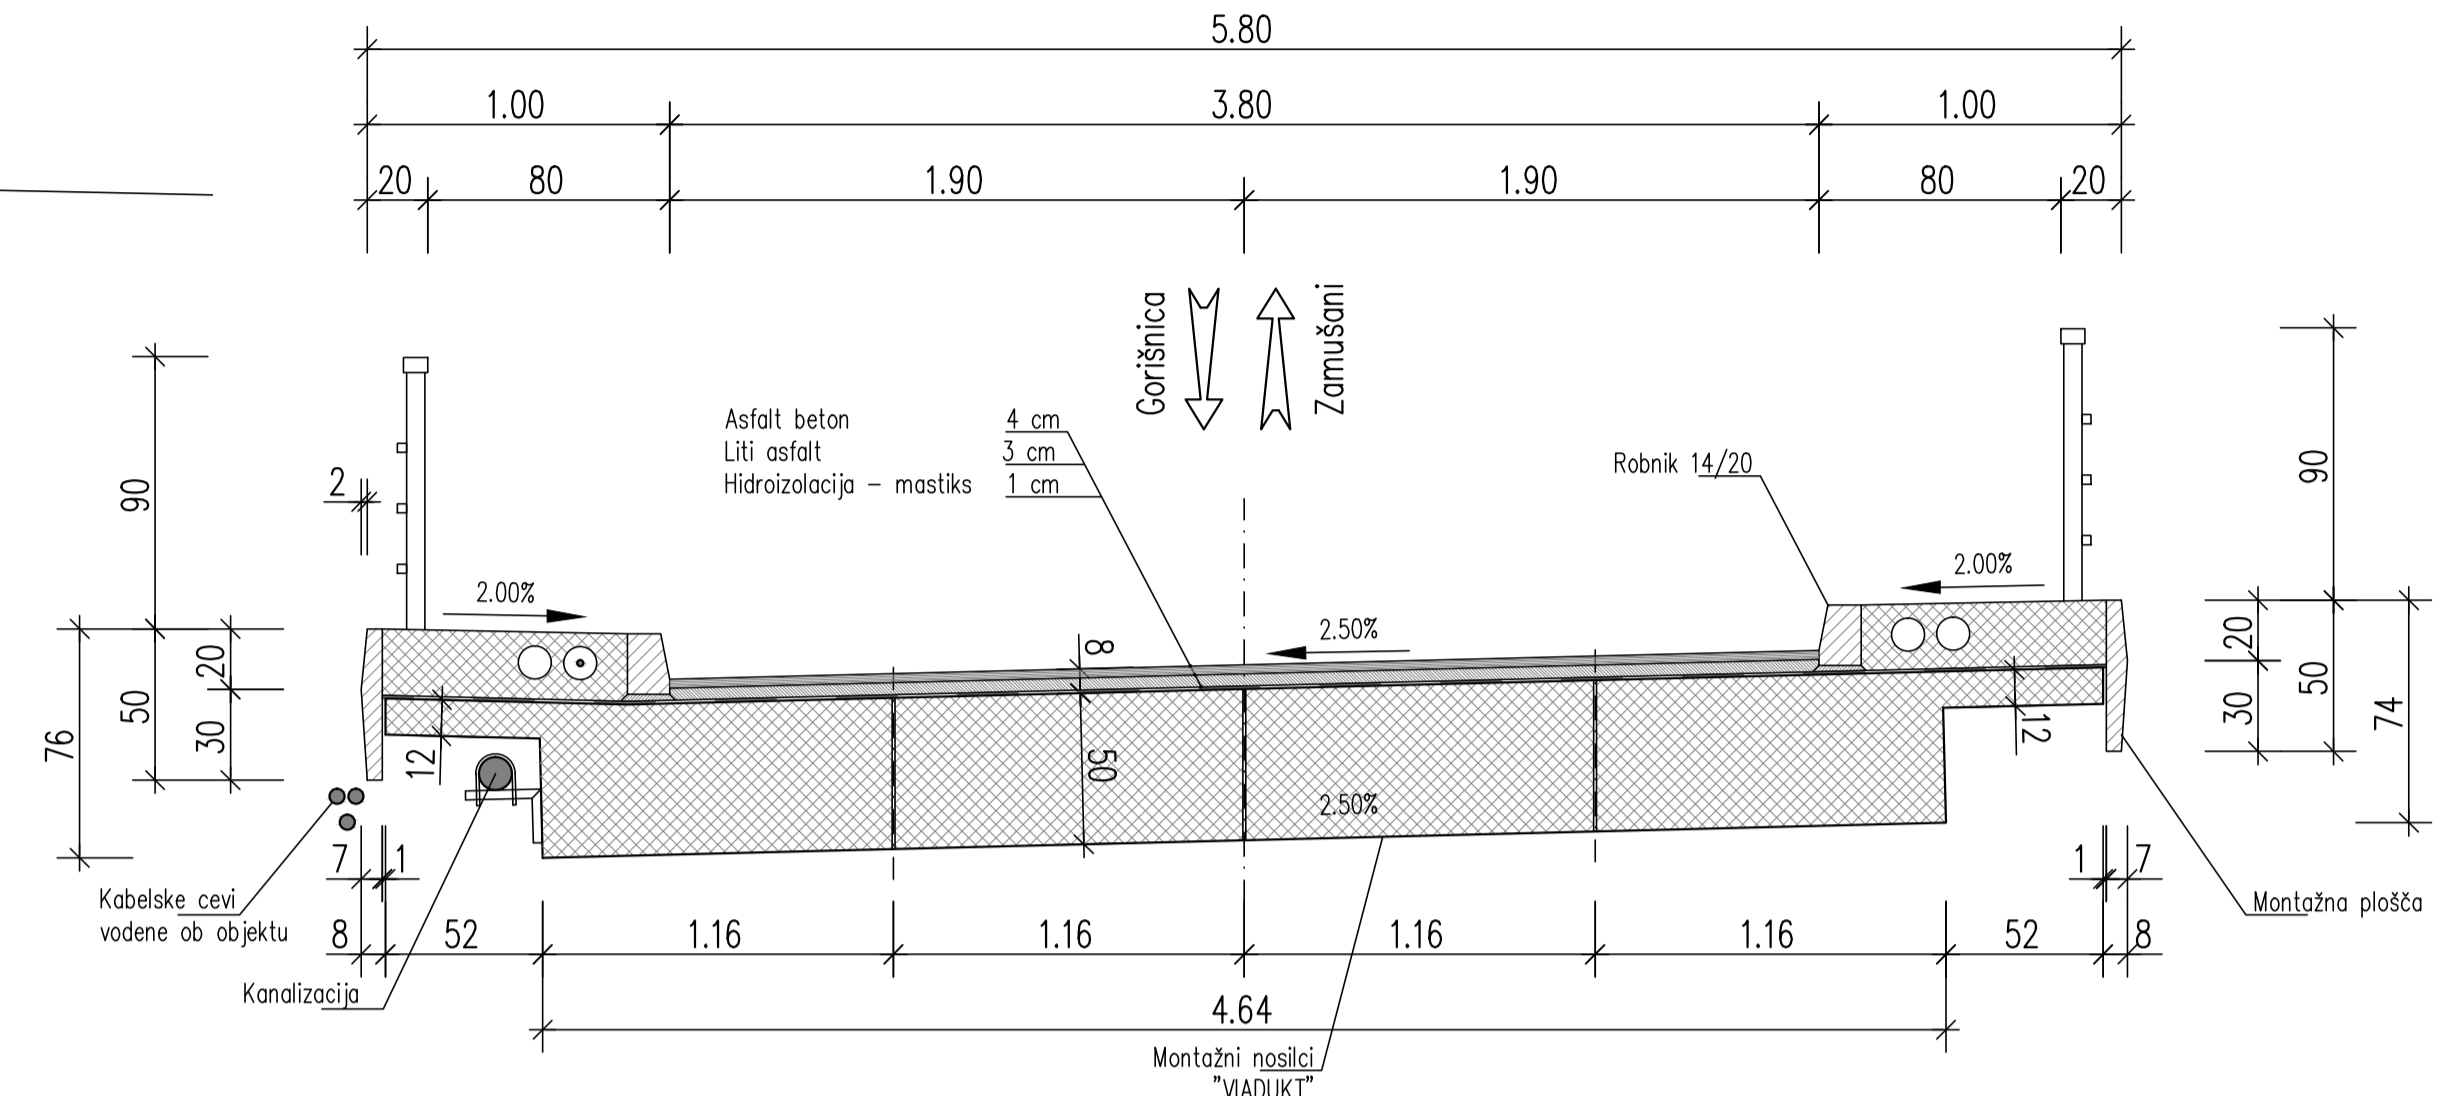

PREČNI PREREZ – OBSTOJEČE
M 1:25

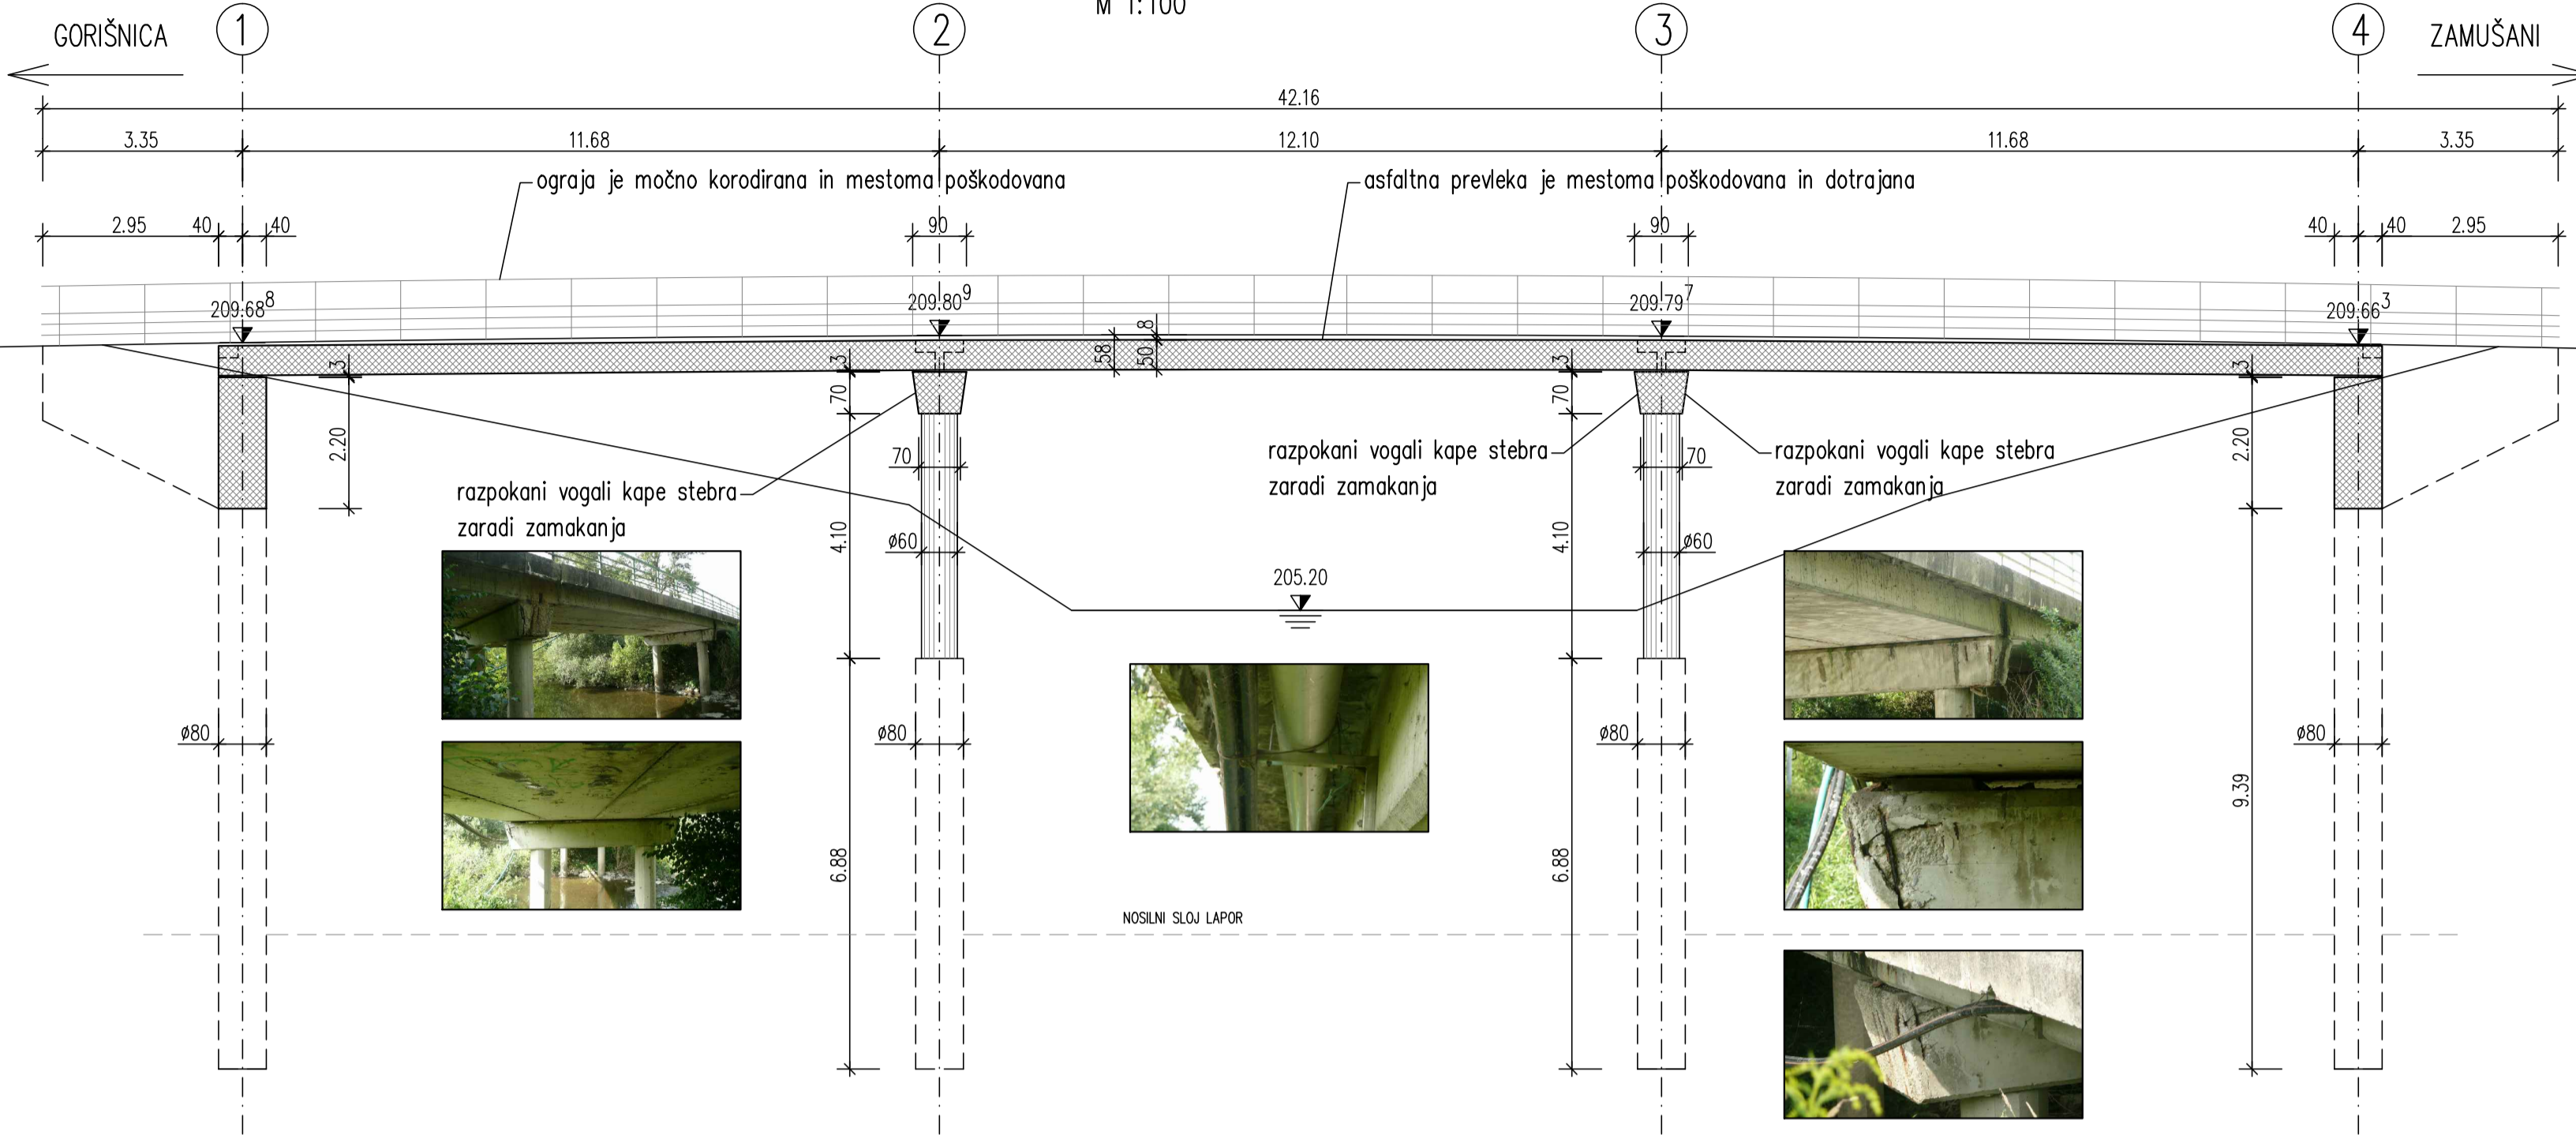

MOST NA LOKALNI CESTI GORIŠNICA - ZAMUŠANI

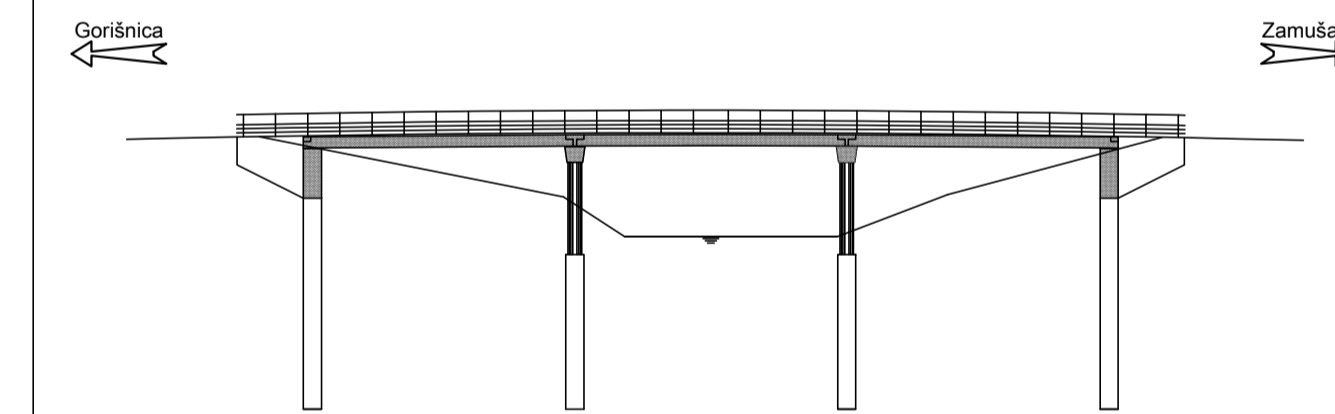

Dolžina mostu: 42,16m
Širina obstoječega mostu: 5,80m
Površina obstoječega mostu: 244,5m²
Leto izgradnje: 1982

Sprememba		Opis spremembe		Datum spr.		Podpis	
Investitor:		Občina Gorišnica Gorišnica 83 a, 2272 Gorišnica		Objekt:		REKA PESNICA	
Projektant:		HSE INVEST d.o.o. Obrežna ulica 170, 2000 Maribor		Del objekta/sistena:		REKONSTRUKCIJA MOSTU ČEZ PESNICO	
Vrsta naloga/priloga:		3 NAČRT GRADBENIH KONSTRUKCIJ IN DRUGI GRADBENI NAČRTI 3/1 GRADBENE KONSTRUKCIJE					
Izvešnik:		Ljubo Korpar, univ. dipl. inž. grad.		M. št.:		35.2 DISPOZICIJA OBSTOJEČEGA STANJA	
Odgovorni projektant:		Ljubo Korpar, univ. dipl. inž. grad.		M. št.:		35.2 DISPOZICIJA OBSTOJEČEGA STANJA	
Številka projekta:		/		Številka projekta:		HIPI-6755-2016	
Klasifikacijska oznaka:		/		Klasifikacijska oznaka:		VB	
Datum izdelave:		Julij 2016		Merilo:		1:25, 100	
Identifikacijska oznaka:		/		Identifikacijska oznaka:		HIPIMD-7GDOO1	
Vrsta projekta:		/		Vrsta projekta:		IZN	
Stran/stran:		/		Stran/stran:		1/1	